


Схема расположения земельного участка
или земельных участков на кадастровом плане территории



18:13:092002
д.Русская Коса

Масштаб 1:1500

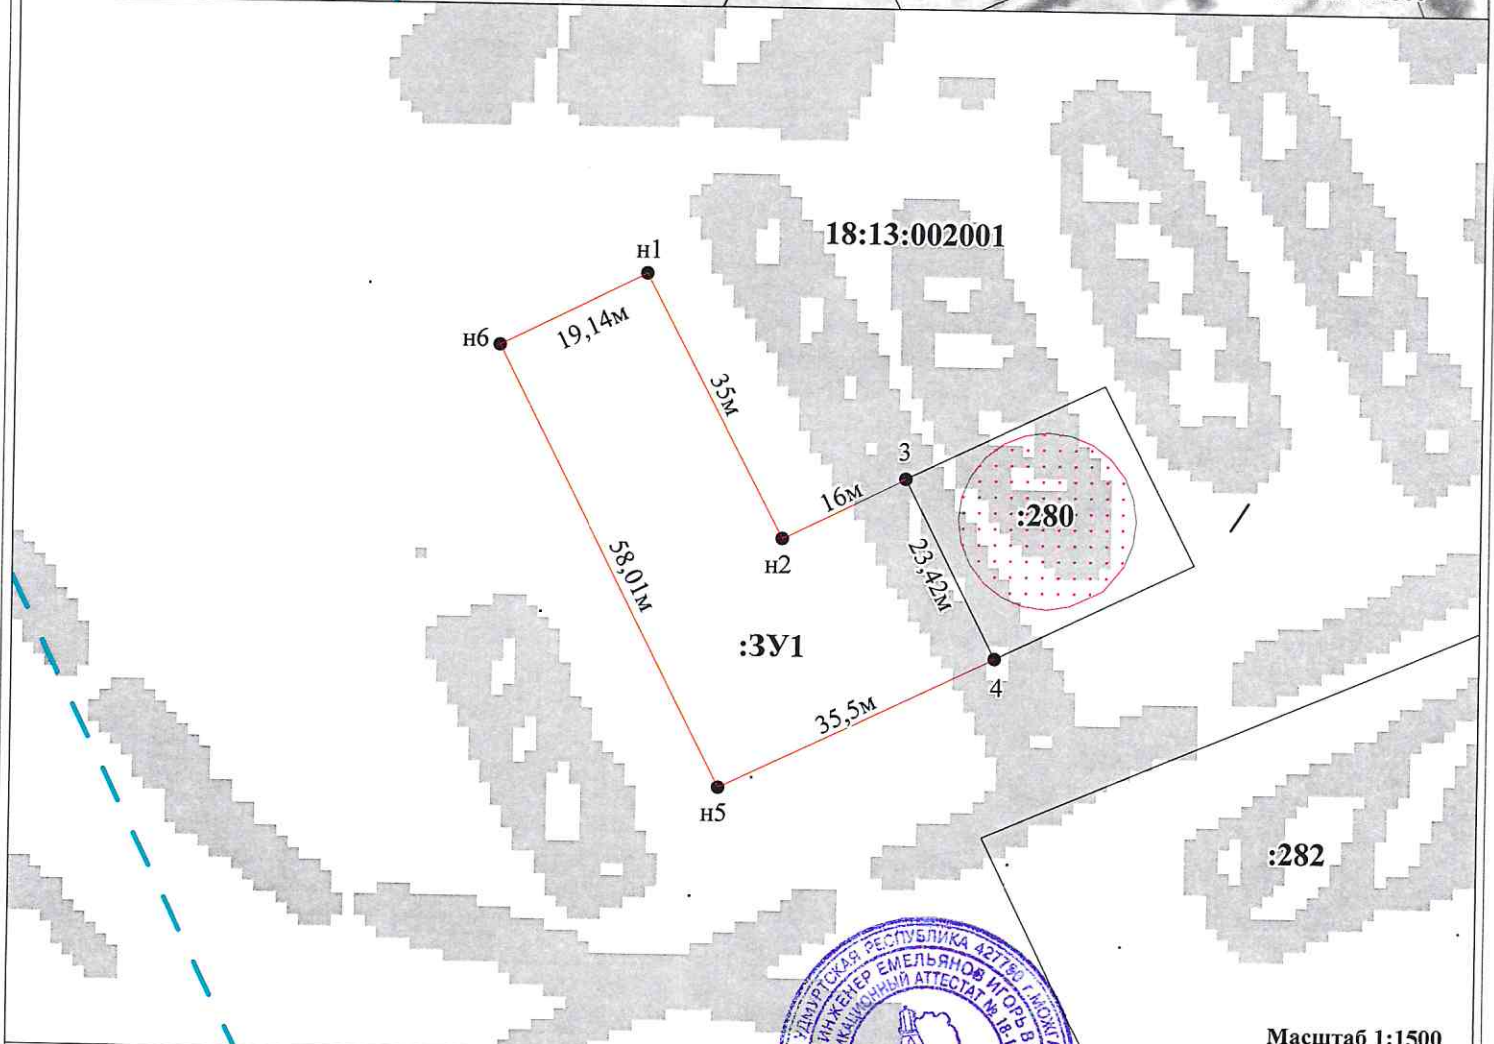

Масштаб 1:1500

Условные обозначения:

- граница кадастрового квартала
- существующая часть границы
- образуемая часть границы
- строение по сведениям ЕГРН



Кадастровый инженер
дата: 03.06.2021г.

Емельянов И.В.