


Проект внесения изменений в Генеральный план муниципального образования «Крымско-Слудское» Кизнерского района

Удмуртской Республики

Карта территорий, подверженных риску возникновения чрезвычайных ситуаций природного и техногенного характера

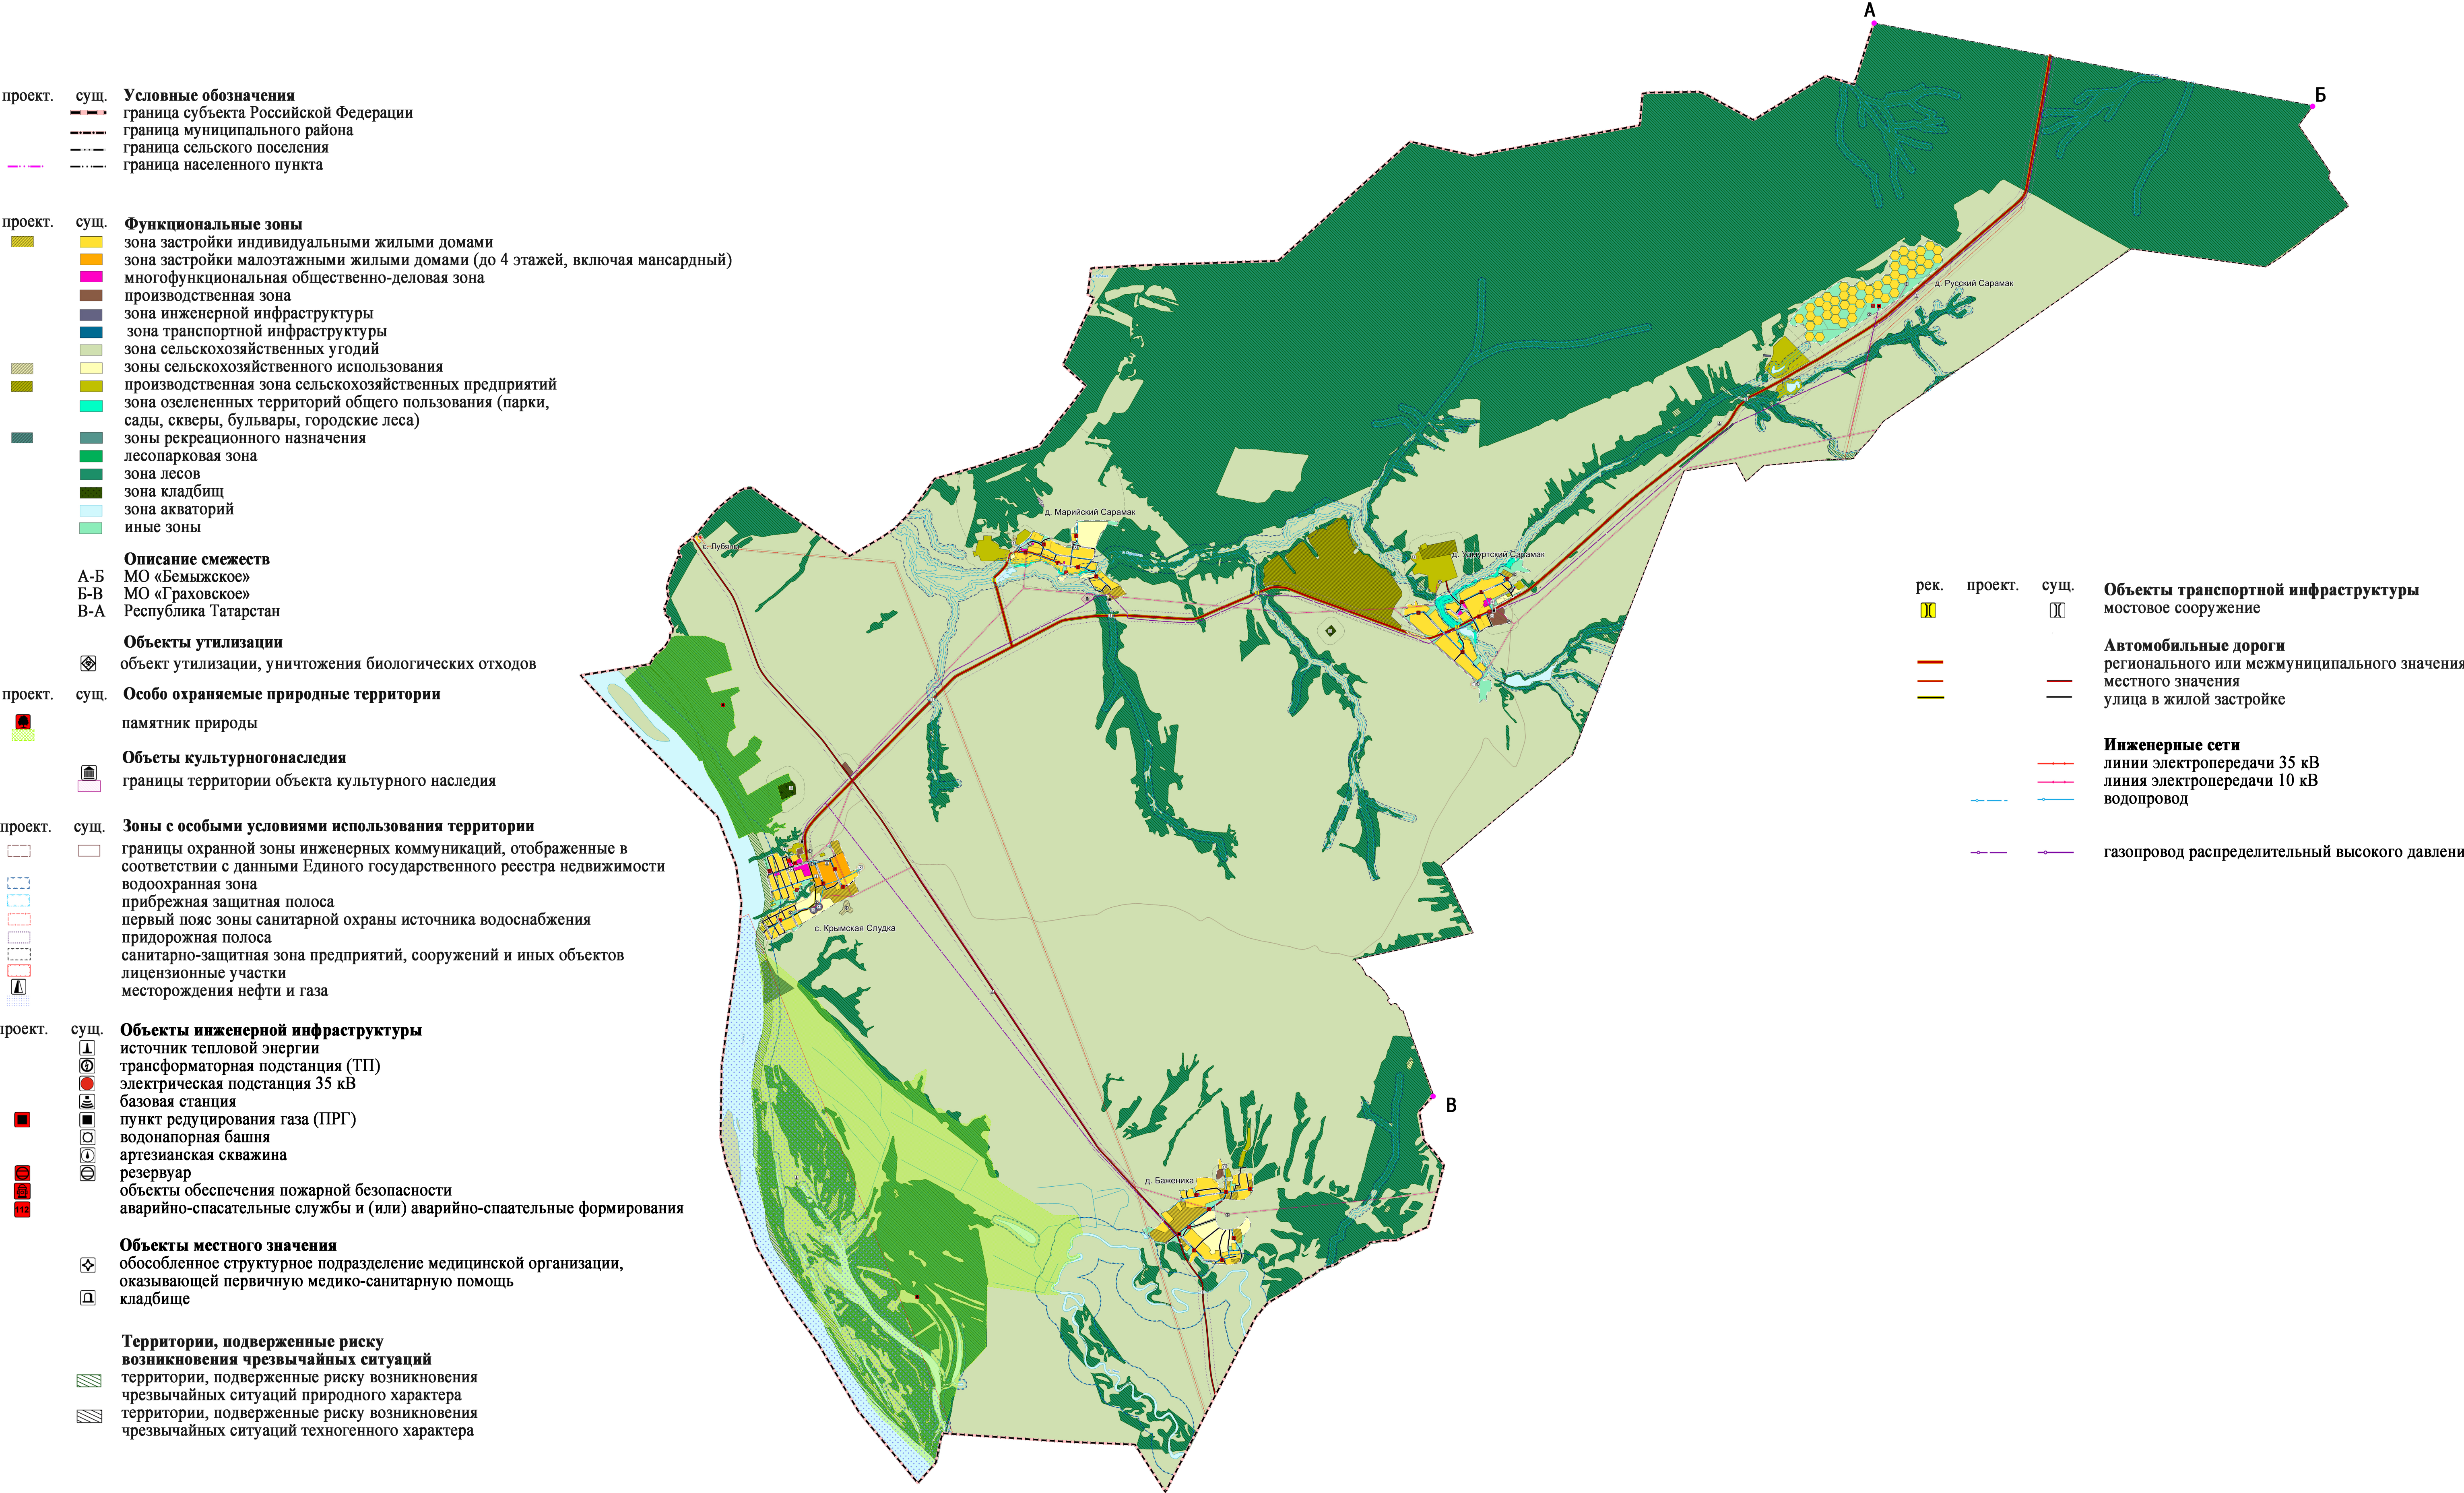

Масштаб 1 : 32000