

Проект внесения изменений в Генеральный план муниципального образования «Крымско-Слудское» Кизнерского района  
Удмуртской Республики  
Карта границ населенных пунктов

проект.

сущ.

Условные обозначения

граница субъекта Российской Федерации

граница муниципального района

граница сельского поселения

граница населенного пункта

проект.

сущ.

Земли по категориям

земли населенных пунктов

земли сельскохозяйственного назначения

земли промышленности, энергетики, транспорта, связи, радиовещания, телевидения, информатики, земли для обеспечения космической деятельности, земли обороны, безопасности и земли иного специального назначения

земли лесного фонда

земли водного фонда

земли особо охраняемых территорий и объектов

проект.

сущ.

Описание смежеств

А-Б


МО «Бемыжское»

Б-В

МО «Граховское»

В-А

Республика Татарстан

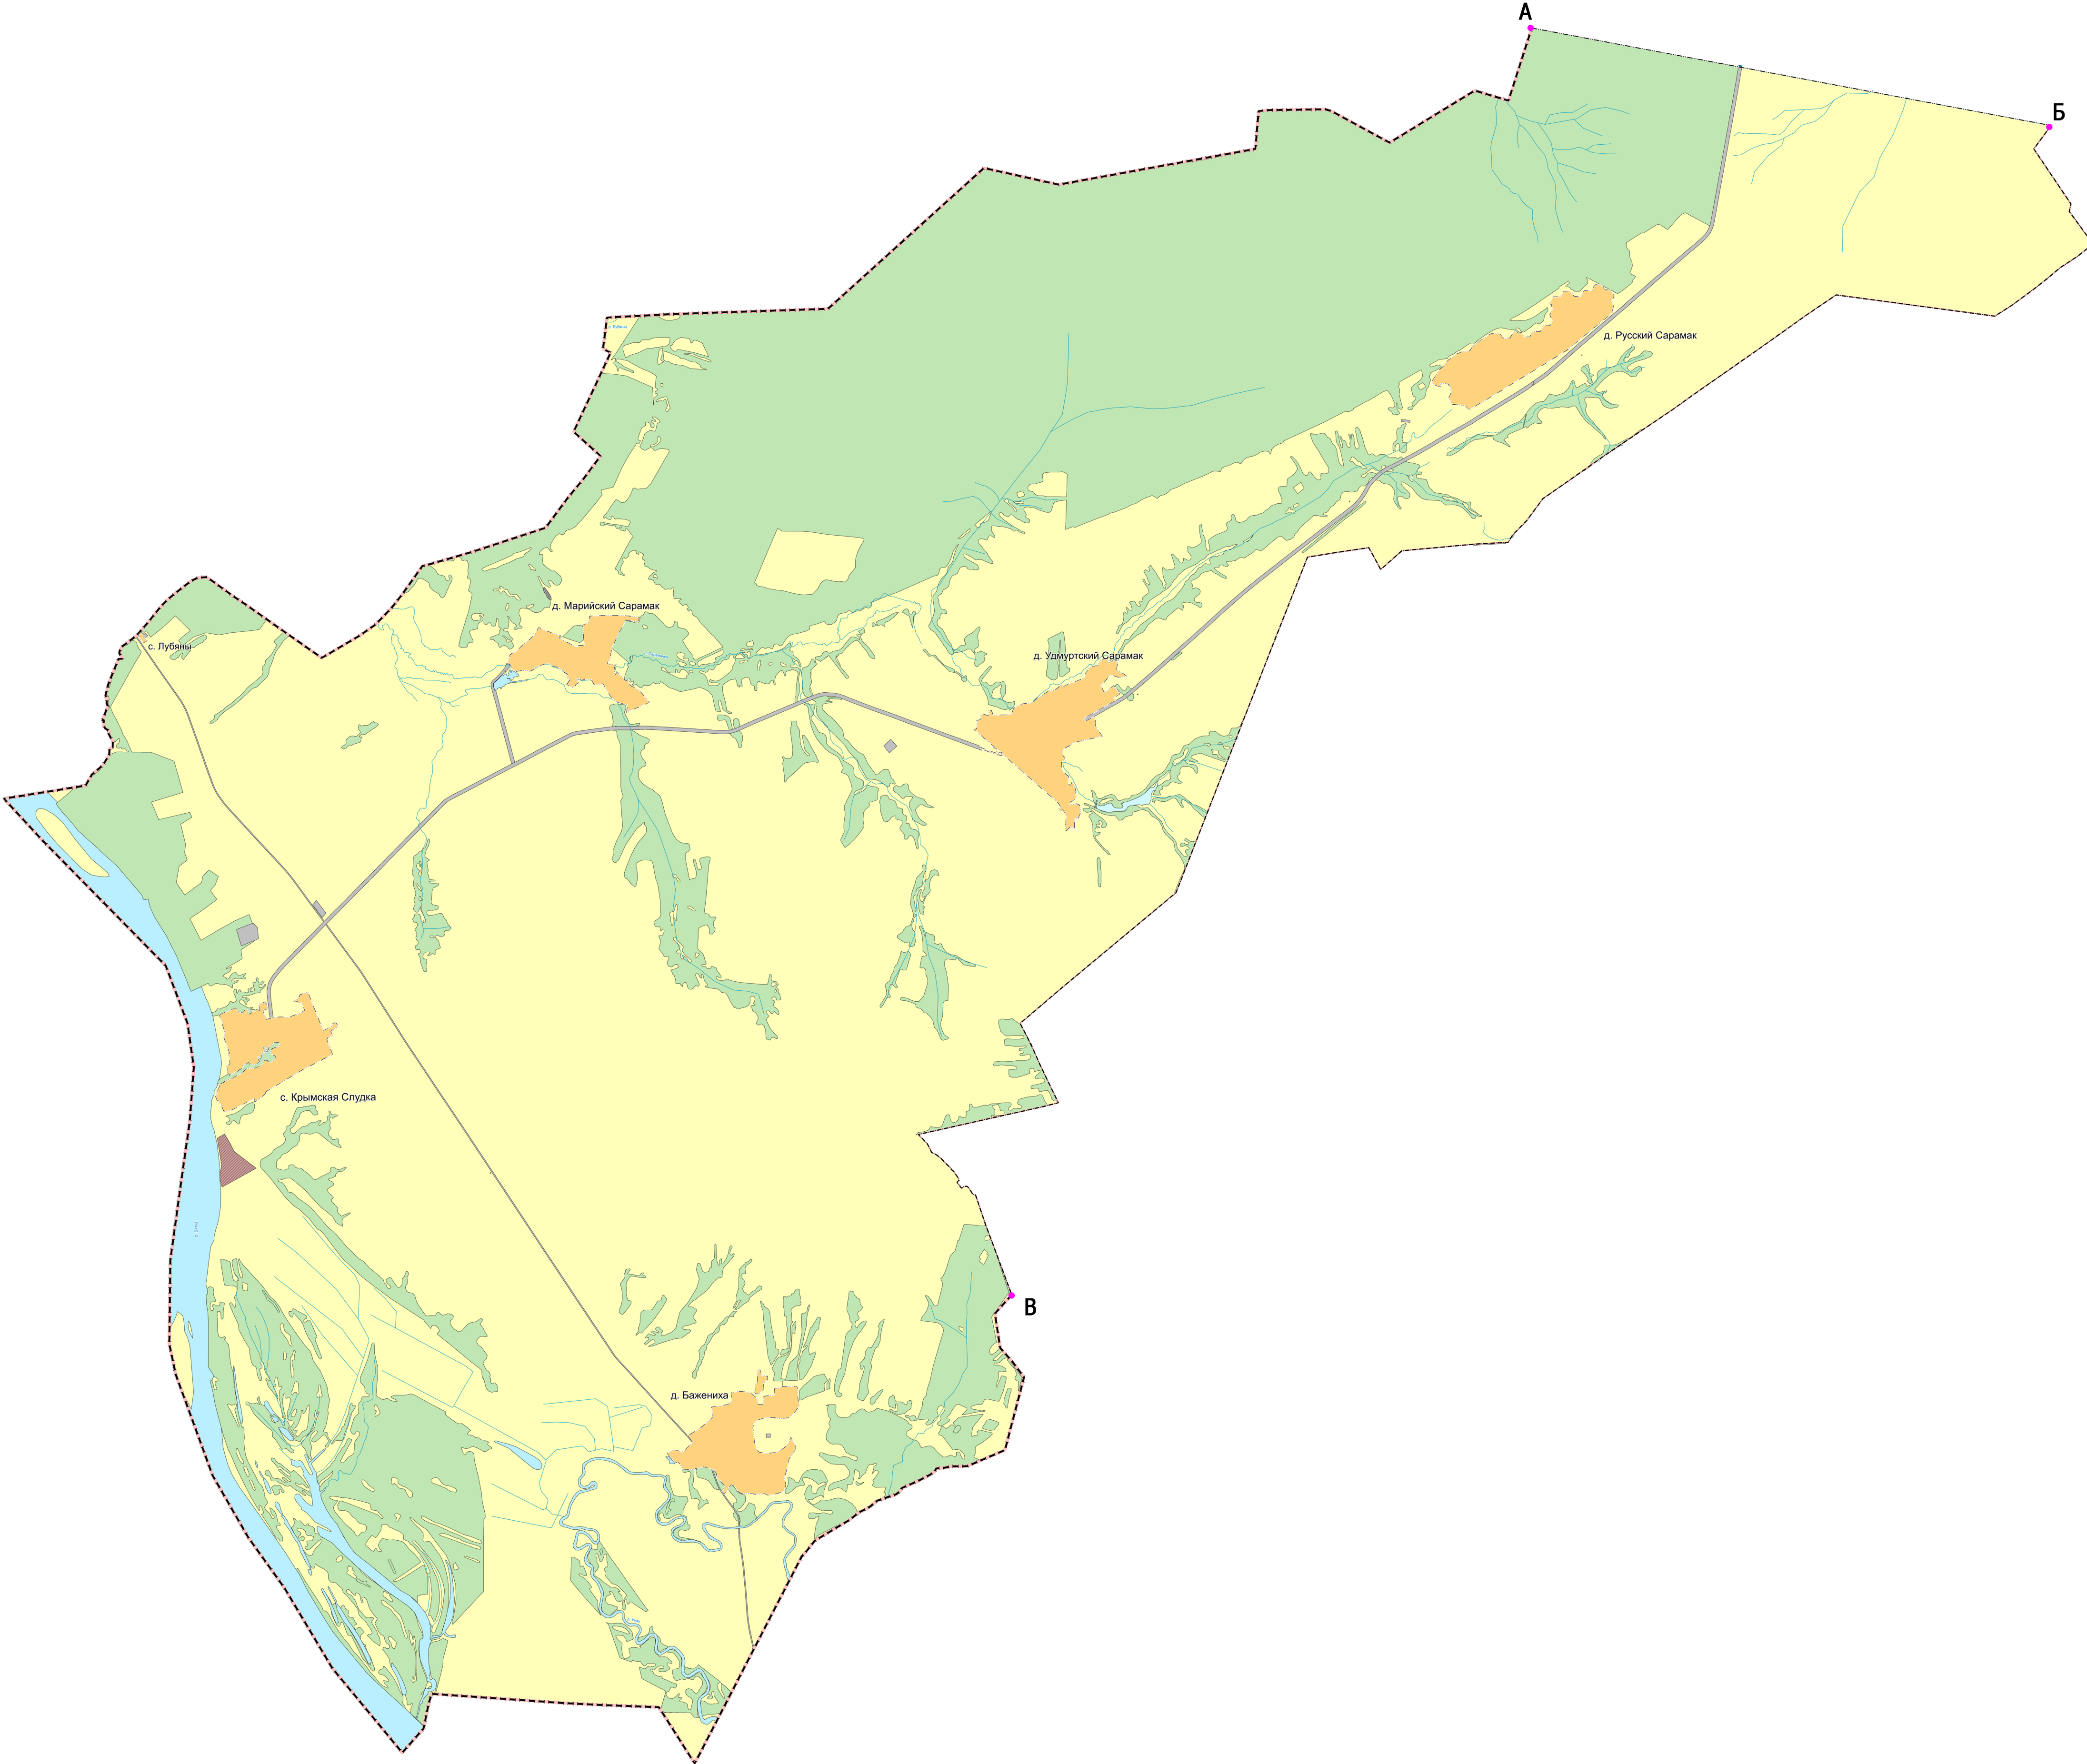

Масштаб 1 : 32000