

Проект внесения изменений в Генеральный план муниципального образования «Крымско-Слудское» Кизнерского района

Удмуртской Республики

Карта функциональных зон поселения

- проект.

сущ.

Условные обозначения

граница субъекта Российской Федерации

граница муниципального района

граница сельского поселения

граница населенного пункта

проект.

сущ.

Функциональные зоны

зона застройки индивидуальными жилыми домами

зона застройки малоэтажными жилыми домами (до 4 этажей, включая мансардный)

многофункциональная общественно-деловая зона

производственная зона

зона инженерной инфраструктуры

зона транспортной инфраструктуры

зона сельскохозяйственных угодий

зоны сельскохозяйственного использования

производственная зона сельскохозяйственных предприятий

зона озелененных территорий общего пользования (парки, сады, скверы, бульвары, городские леса)

зоны рекреационного назначения

лесопарковая зона

зона лесов

зона кладбищ

зона акваторий

иные зоны

А-Б


МО «Бемыжское»

Б-В

МО «Граховское»

В-А

Республика Татарстан

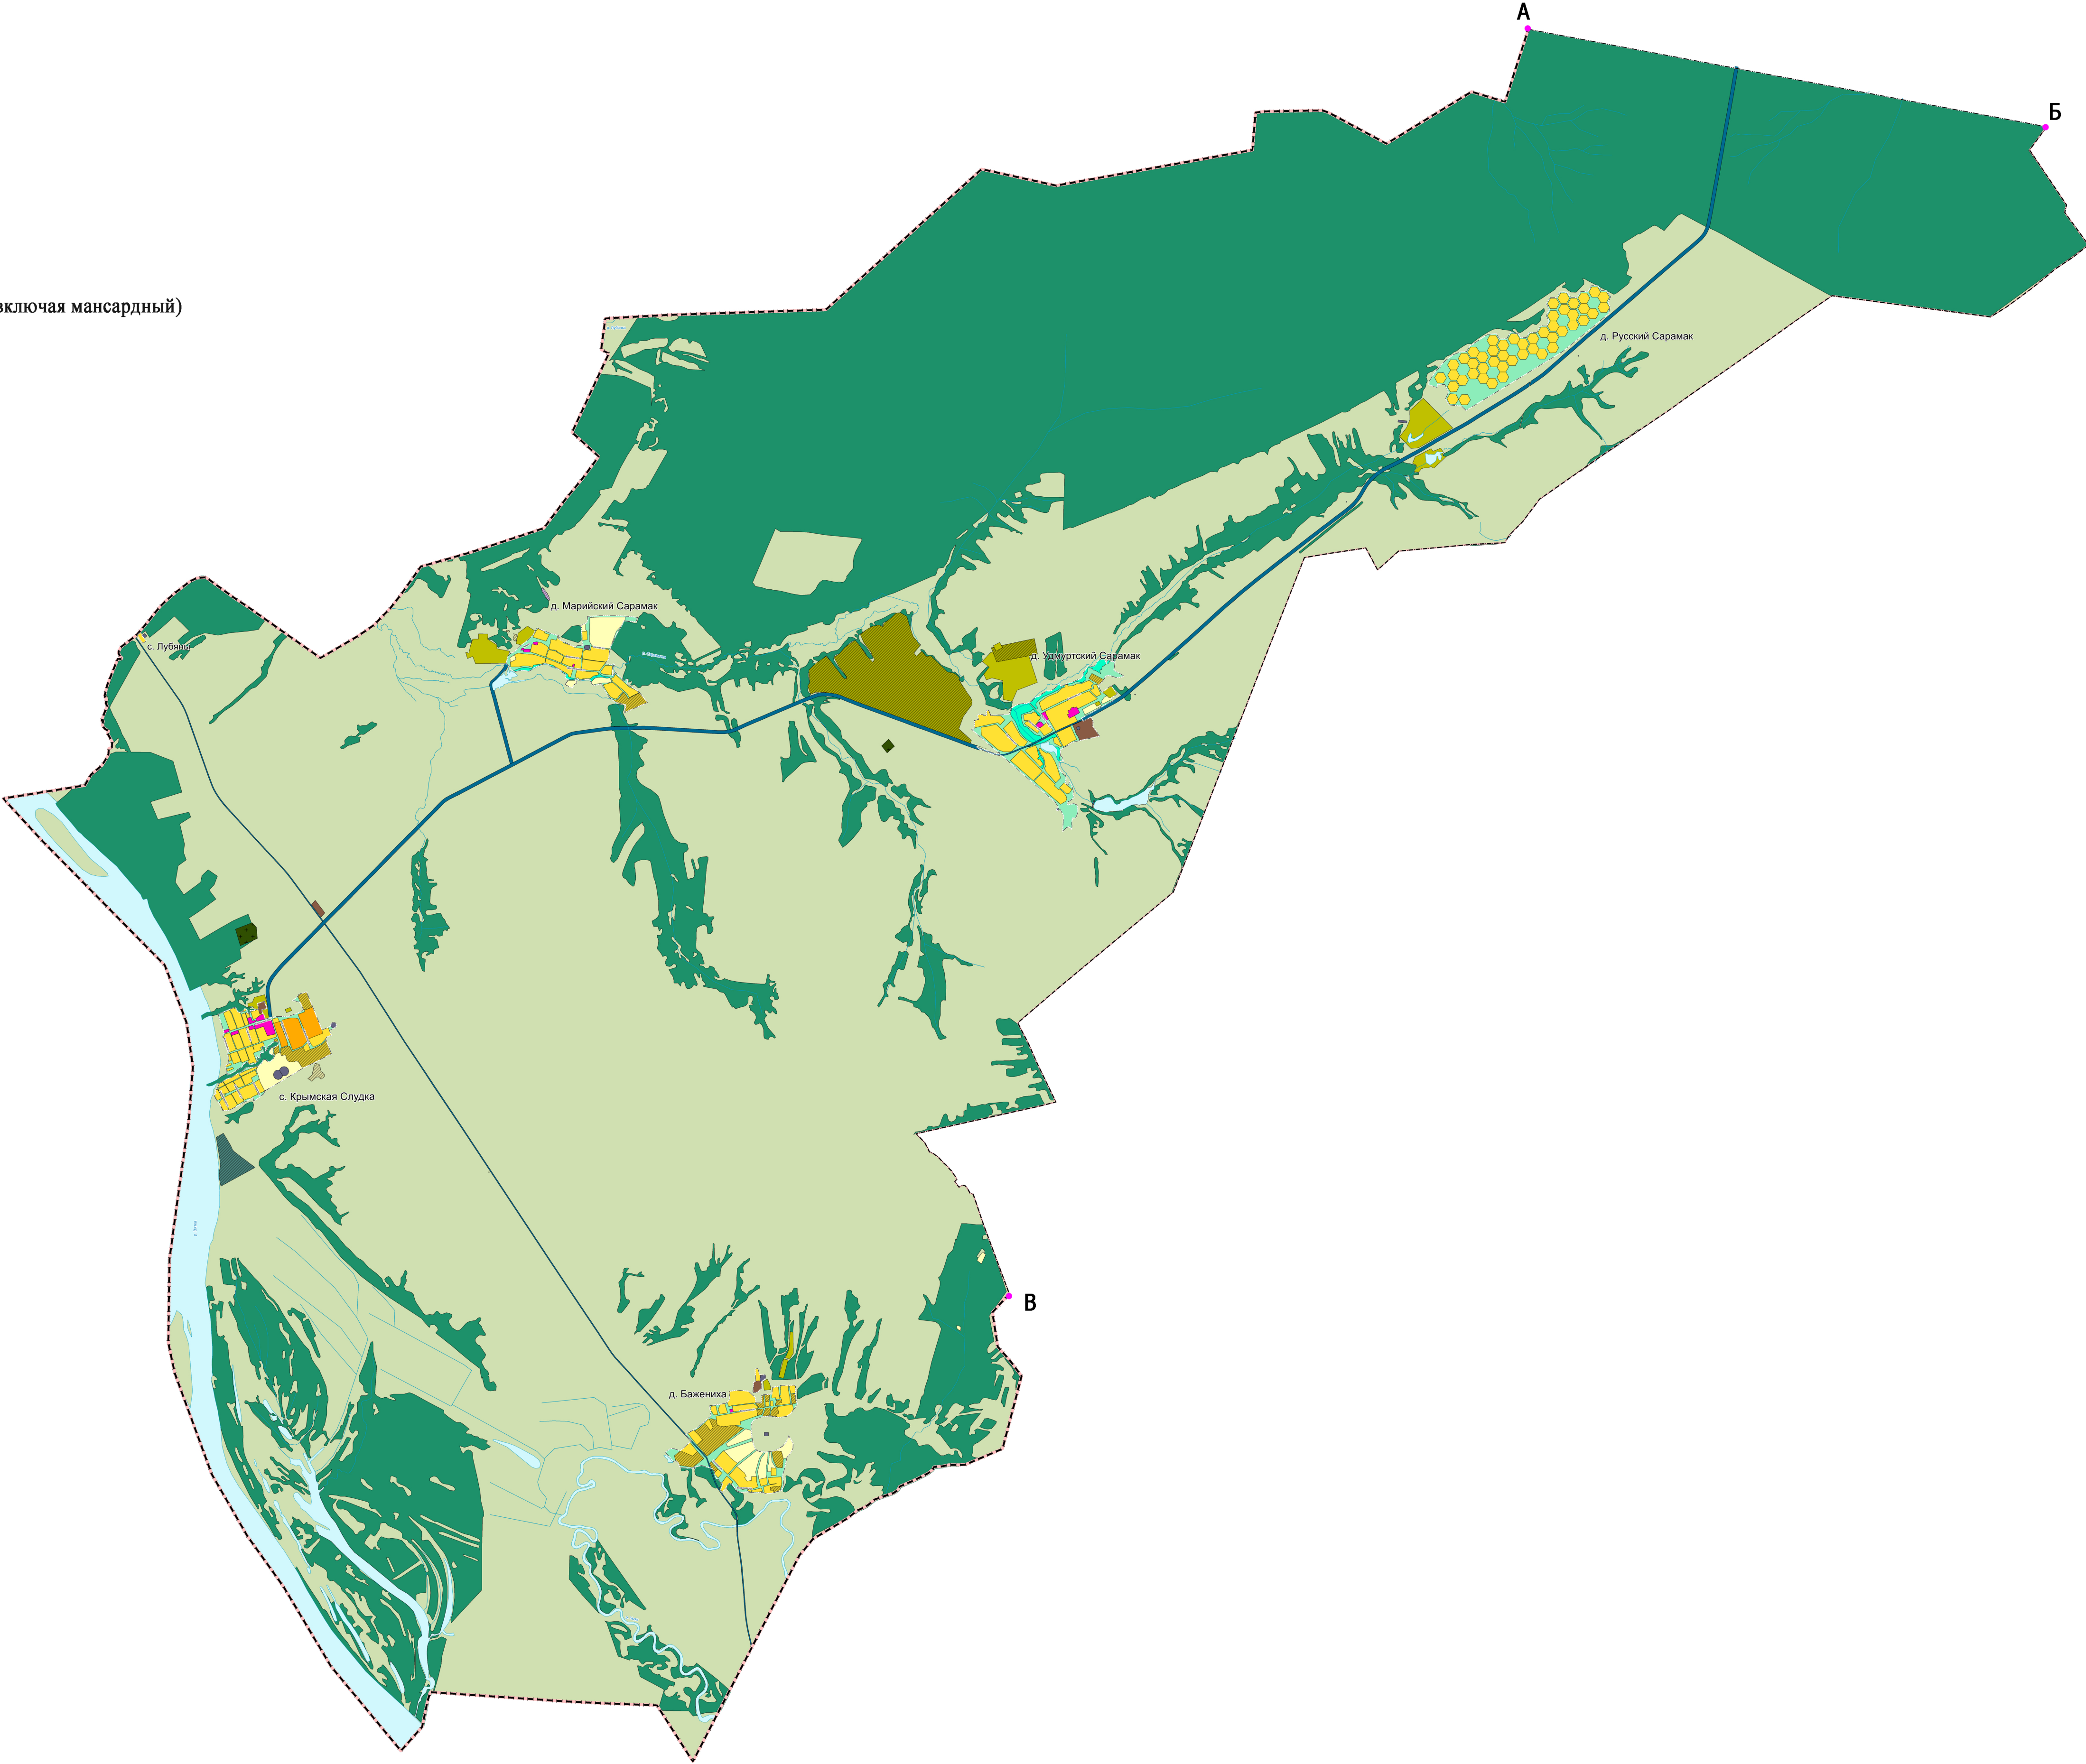

Масштаб 1 : 32000