

Проект внесения изменений в Генеральный план муниципального образования «Крымско-Слудское» Кизнерского района
Удмуртской Республики

Карта планируемого размещения объектов местного назначения

проект.	сущ.	Условные обозначения
		граница субъекта Российской Федерации
		граница муниципального района
		граница сельского поселения
		граница населенного пункта

проект.	сущ.	Функциональные зоны
		зона застройки индивидуальными жилыми домами
		зона застройки малоэтажными жилыми домами (до 4 этажей, включая мансардный)
		многофункциональная общественно-деловая зона
		производственная зона
		зона инженерной инфраструктуры
		зона транспортной инфраструктуры
		зона сельскохозяйственных угодий
		зоны сельскохозяйственного использования
		производственная зона сельскохозяйственных предприятий
		зона озелененных территорий общего пользования (парки, сады, скверы, бульвары, городские леса)
		зоны рекреационного назначения
		лесопарковая зона
		зона лесов
		зона кладбищ
		зона акваторий
		иные зоны

Описание смежеств


А-Б	МО «Бемыжское»
Б-В	МО «Граховское»
В-А	Республика Татарстан

Объекты утилизации

	объект утилизации, уничтожения биологических отходов
--	--

Объекты инженерной инфраструктуры

проект.	сущ.	источник тепловой энергии
		трансформаторная подстанция (ТП)
		электрическая подстанция 35 кВ
		базовая станция
		пункт редуцирования газа (ПРГ)
		водонапорная башня
		артезианская скважина
		резервуар
		объекты обеспечения пожарной безопасности
		аварийно-спасательные службы и (или) аварийно-спасательные формирования

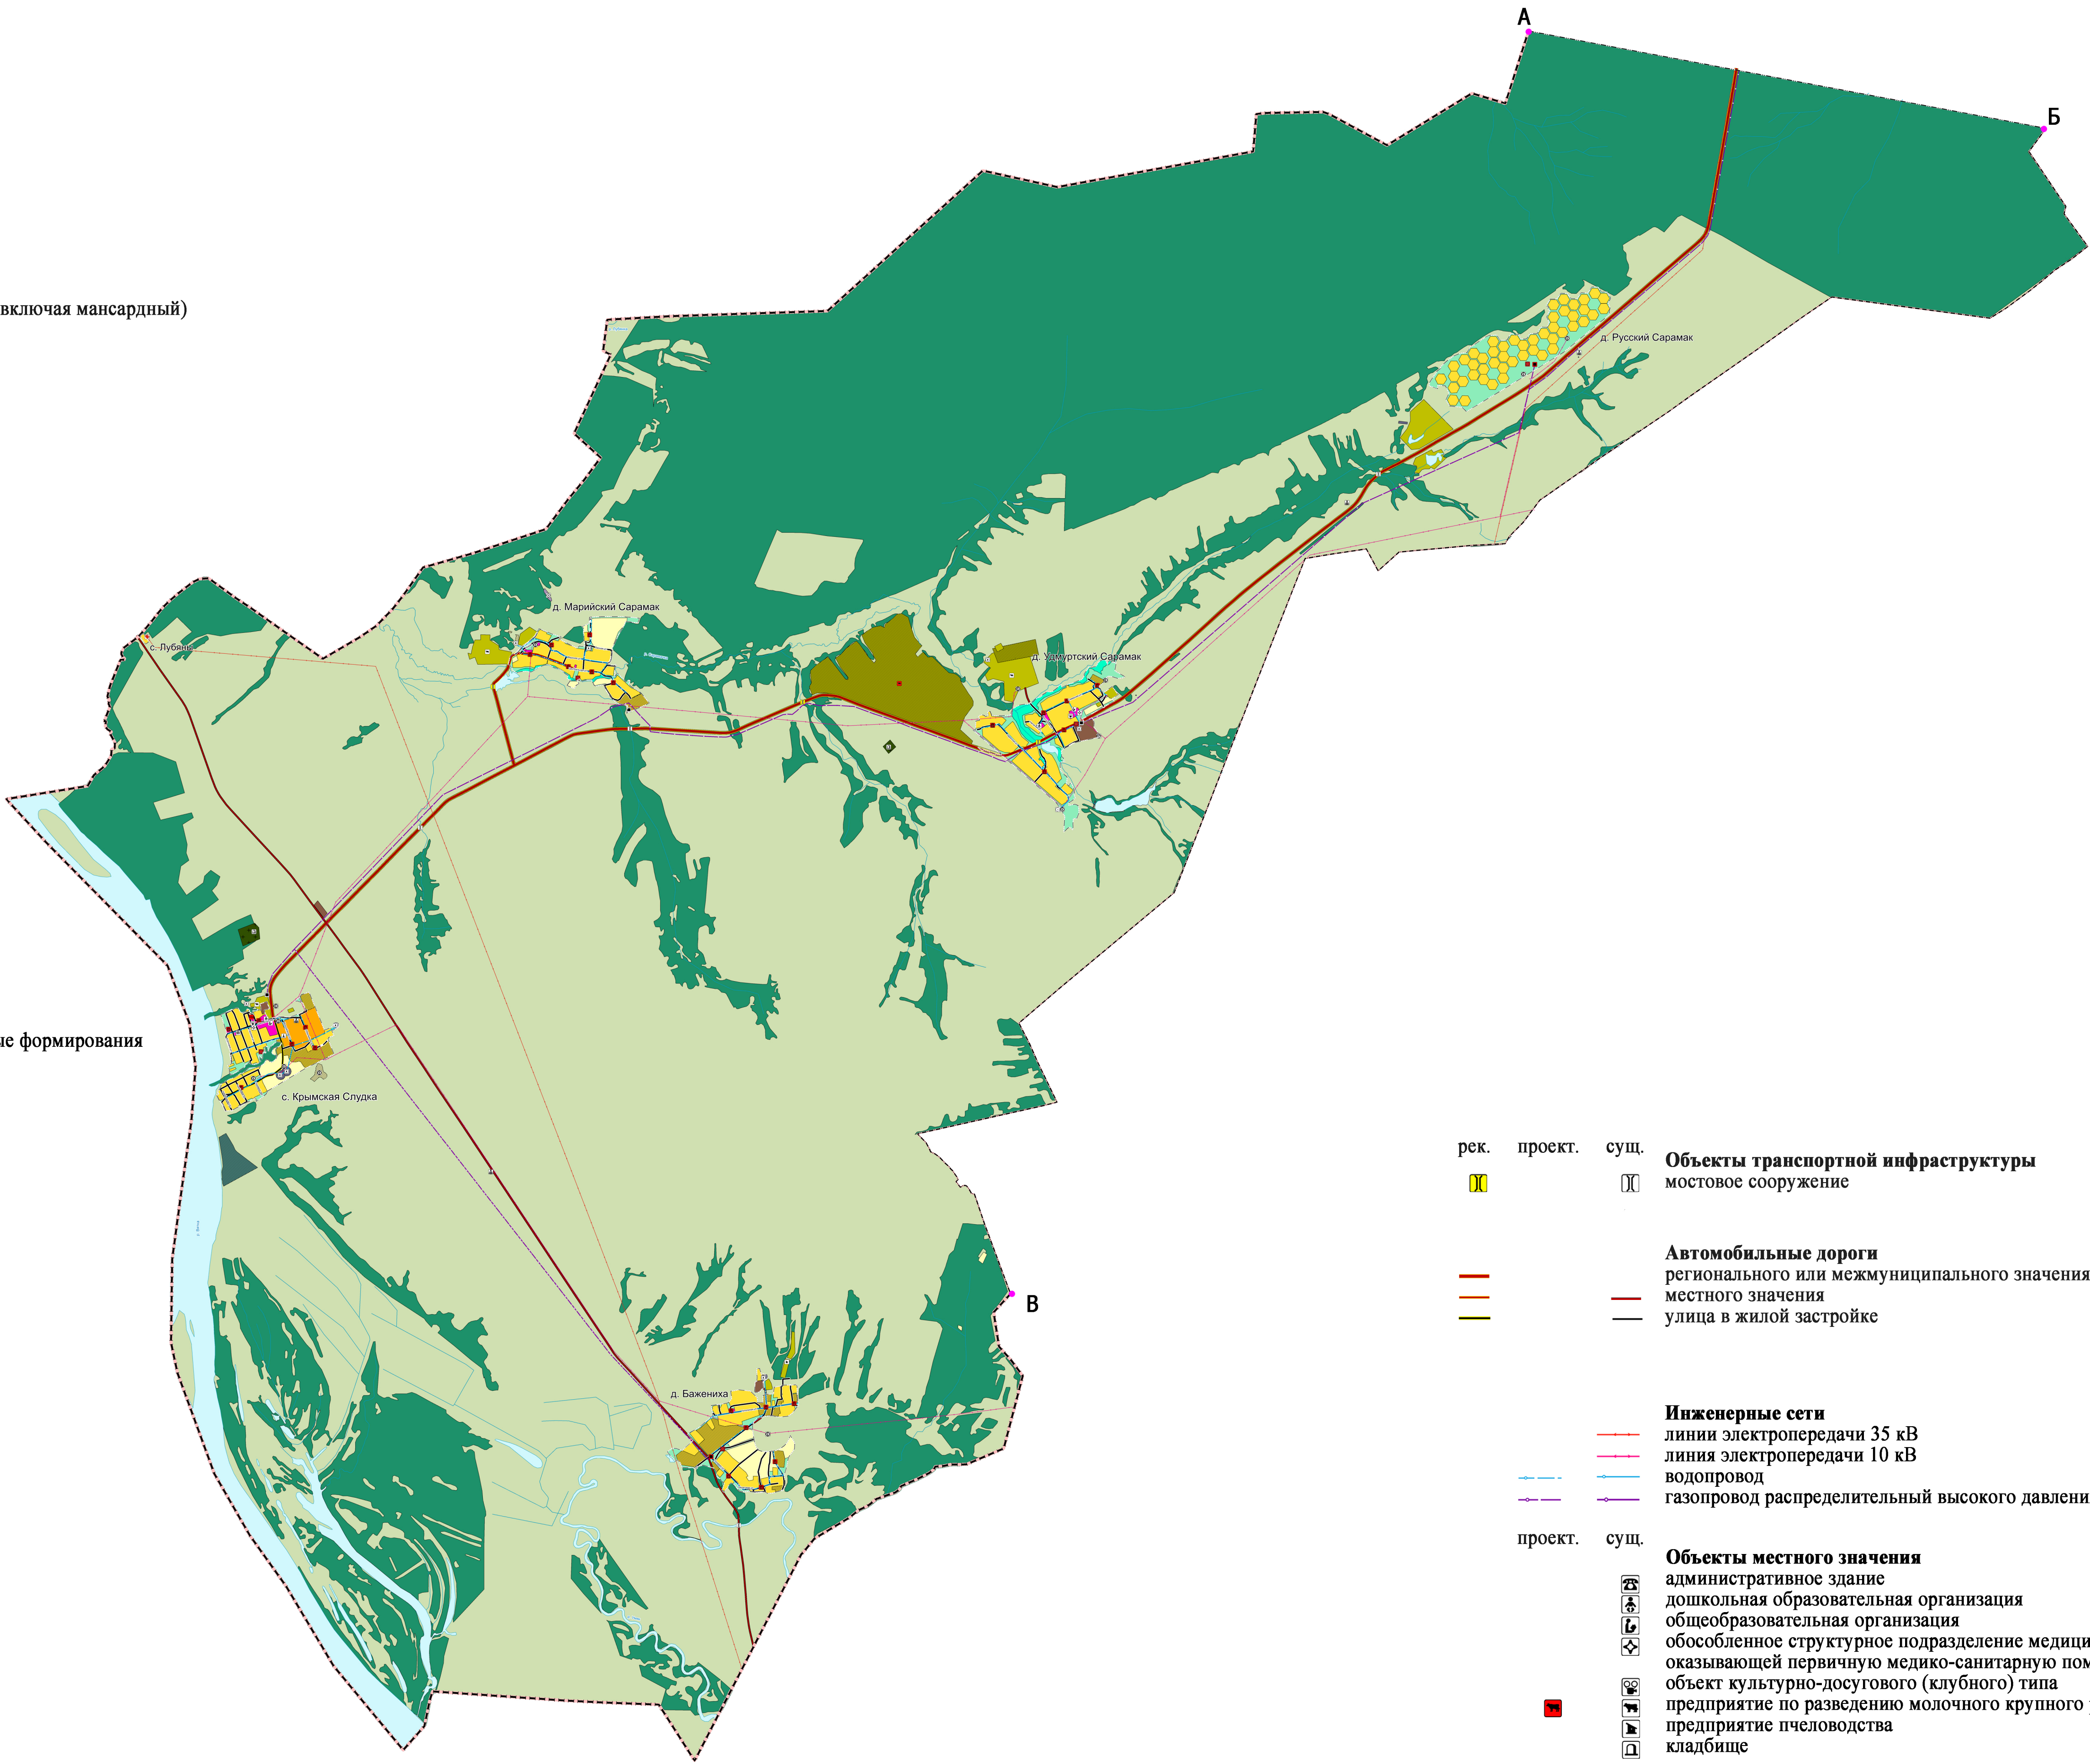

рек.	проект.	сущ.	Объекты транспортной инфраструктуры
			мостовое сооружение
			Автомобильные дороги
			регионального или межмуниципального значения
			местного значения
			улица в жилой застройке

		Инженерные сети
		линии электропередачи 35 кВ
		линия электропередачи 10 кВ
		водопровод
		газопровод распределительный высокого давления

проект.	сущ.	Объекты местного значения
		административное здание
		дошкольная образовательная организация
		общеобразовательная организация
		обособленное структурное подразделение медицинской организации, оказывающей первичную медико-санитарную помощь
		объект культурно-досугового (клубного) типа
		предприятие по разведению молочного крупного рогатого скота,
		предприятие пчеловодства
		кладбище

Масштаб 1 : 32000