

ОПИСАНИЕ МЕСТОПОЛОЖЕНИЯ ГРАНИЦ


Публичный сервитут для размещения наземных элементов газораспределительной сети с кадастровым номером 18:17:000000:974, адрес (местоположение) объекта: Удмуртская Республика, Можгинский район
(наименование объекта, местоположение границ которого описано (далее - объект))

Раздел 1

Сведения об объекте		
№ п/п	Характеристики объекта	Описание характеристик
1	2	3
1	Местоположение объекта	Удмуртская Республика, Кизнерский район
2	Площадь объекта +/- величина погрешности определения площади (Р+/- Дельта Р)	1 кв.м ± 1 кв.м
3	Иные характеристики объекта	–

Текстовое описание местоположения границ объекта		
Прохождение границы		Описание прохождения границы
от точки	до точки	
1	2	3
-	-	-

Схема расположения границ публичного сервитута

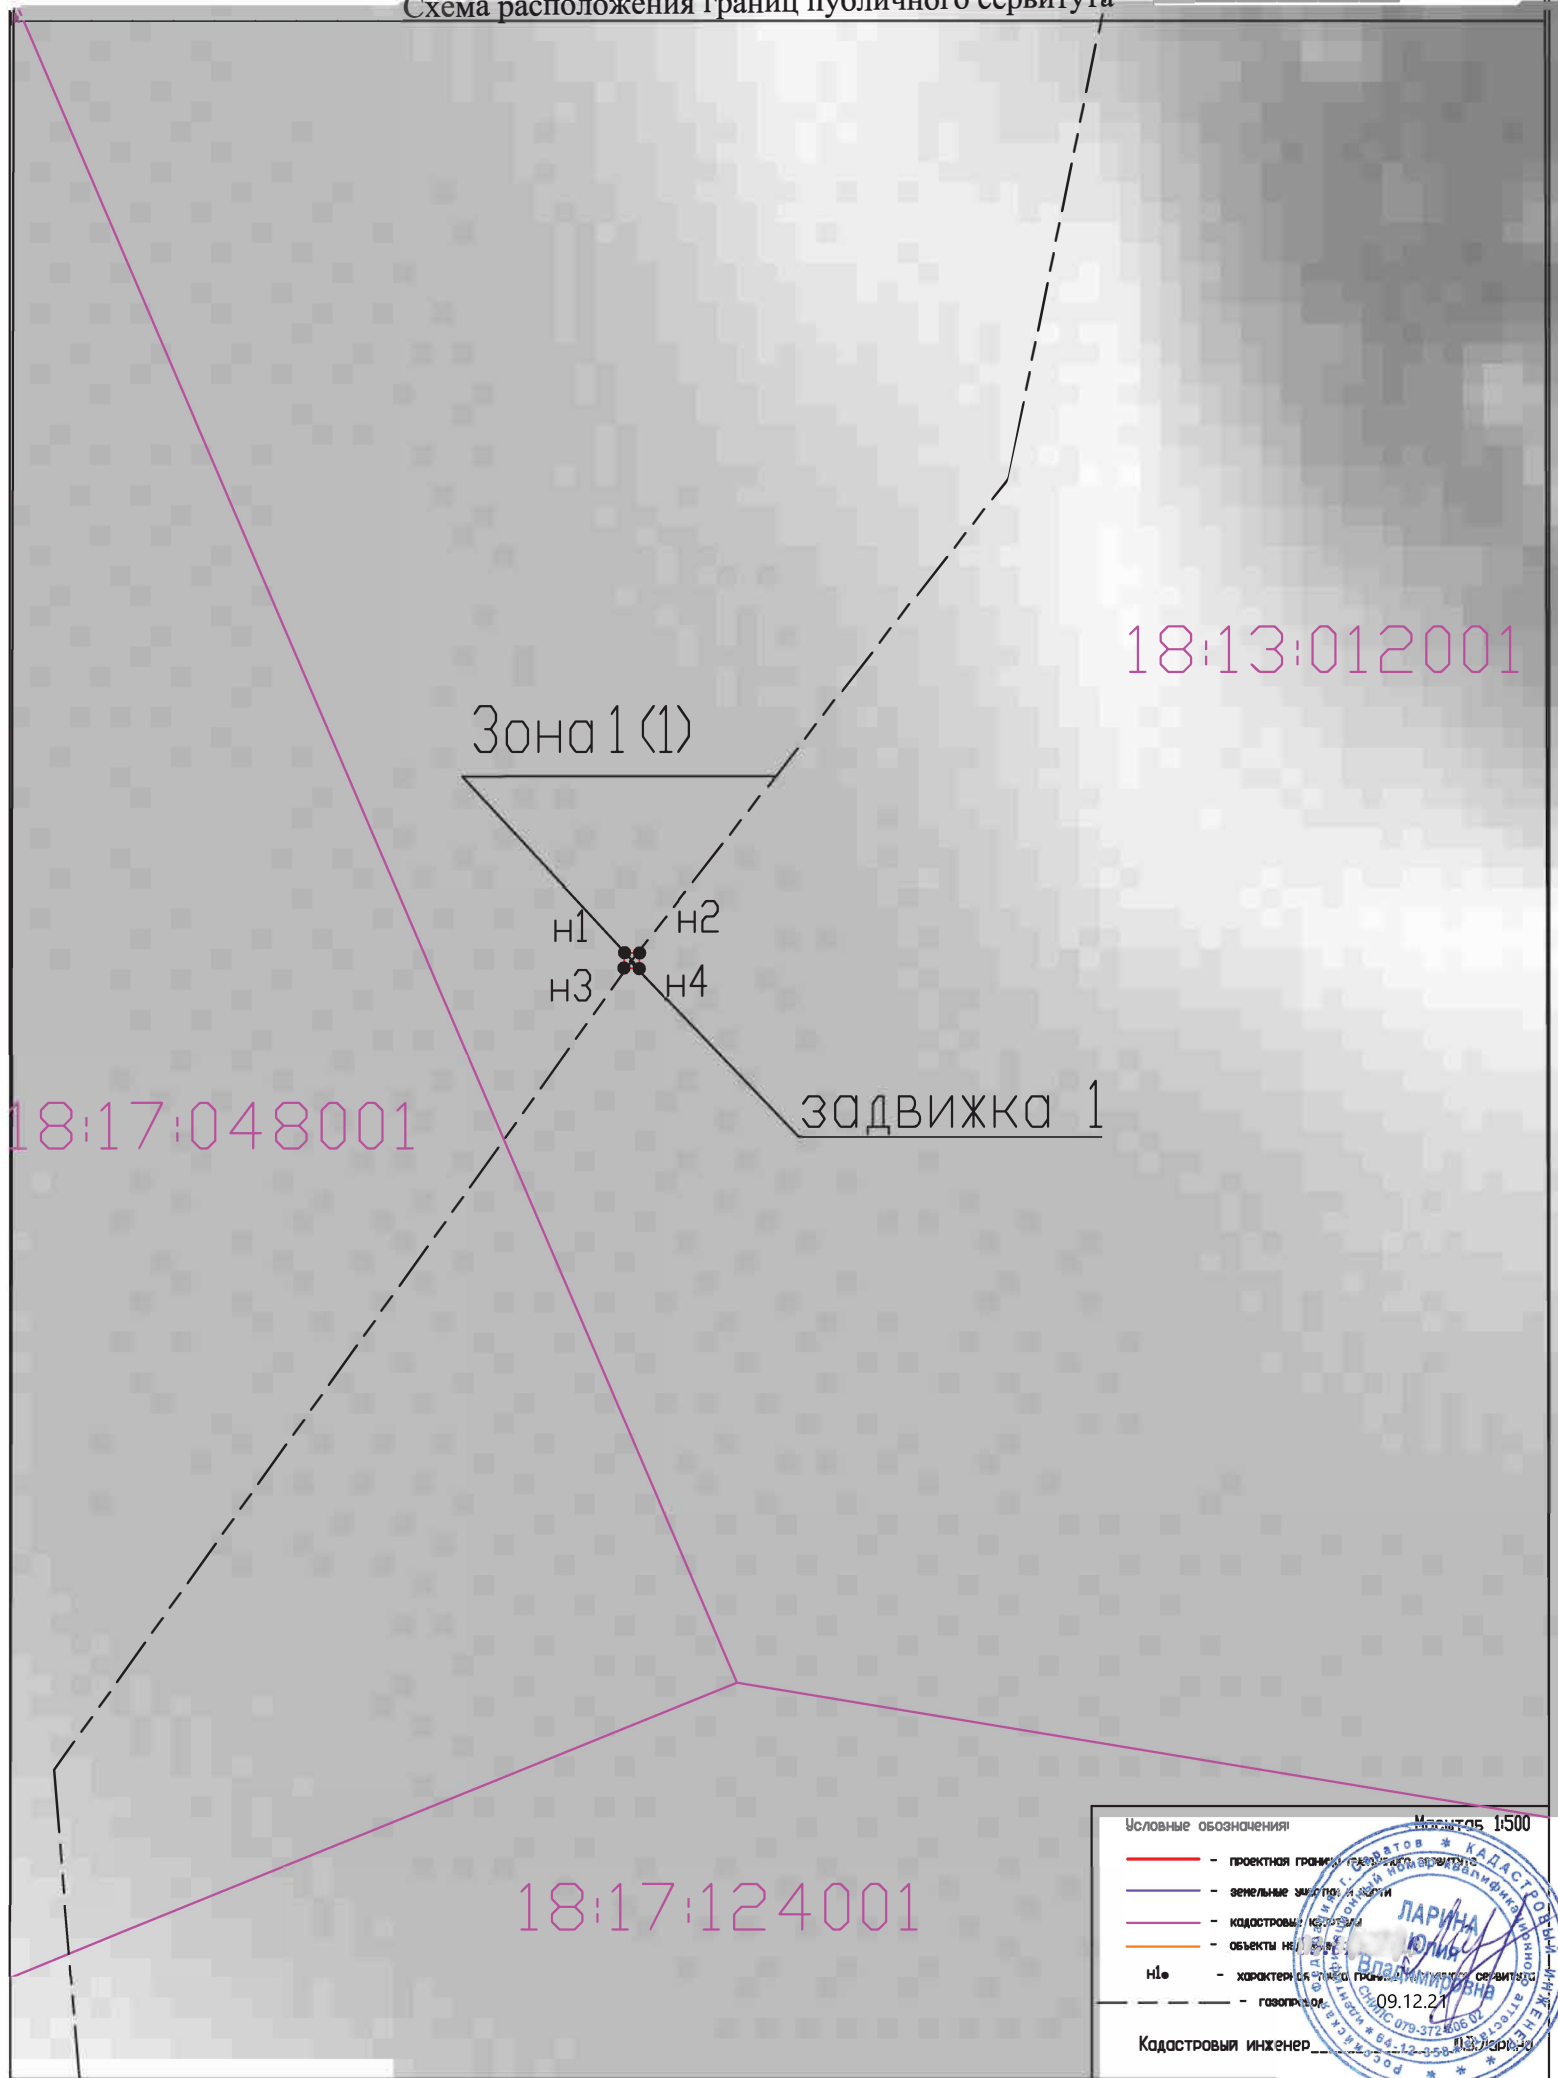

18:13:012001

18:17:048001

Зона 1 (1)

n1
n2
n3
n4

задвижка 1

18:17:124001

Масштаб 1:500

Условные обозначения:

- - проектная граница газопровода сервитута
- - земельные участки и части
- - кадастровые участки
- - объекты недвижимости
- n1, n2, n3, n4 - характерные точки границ публичного сервитута
- - - - газопровод

Кадастровый инженер _____

09.12.21

Заключение кадастрового инженера

Площадь публичного сервитута для размещения наземных элементов газораспределительной сети с кадастровым номером 18:17:000000:974, адрес (местонахождение) объекта: Удмуртская Республика, Кизнерский район, составила 1 кв.м., в том числе:

номер контура публичного сервитута	название наземного элемента газопровода, под которым формируется публичный сервитут	площадь кв.м.	перечень земель
Зона 1(1)	задвигка	1	земли государственной собственности 18:13:012001