
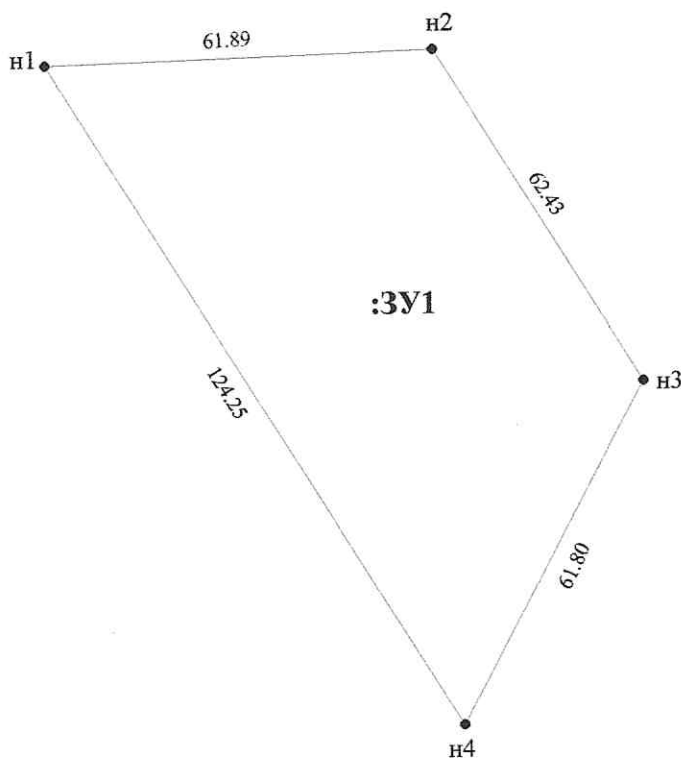






Схема расположения земельного участка на кадастровом плане территории

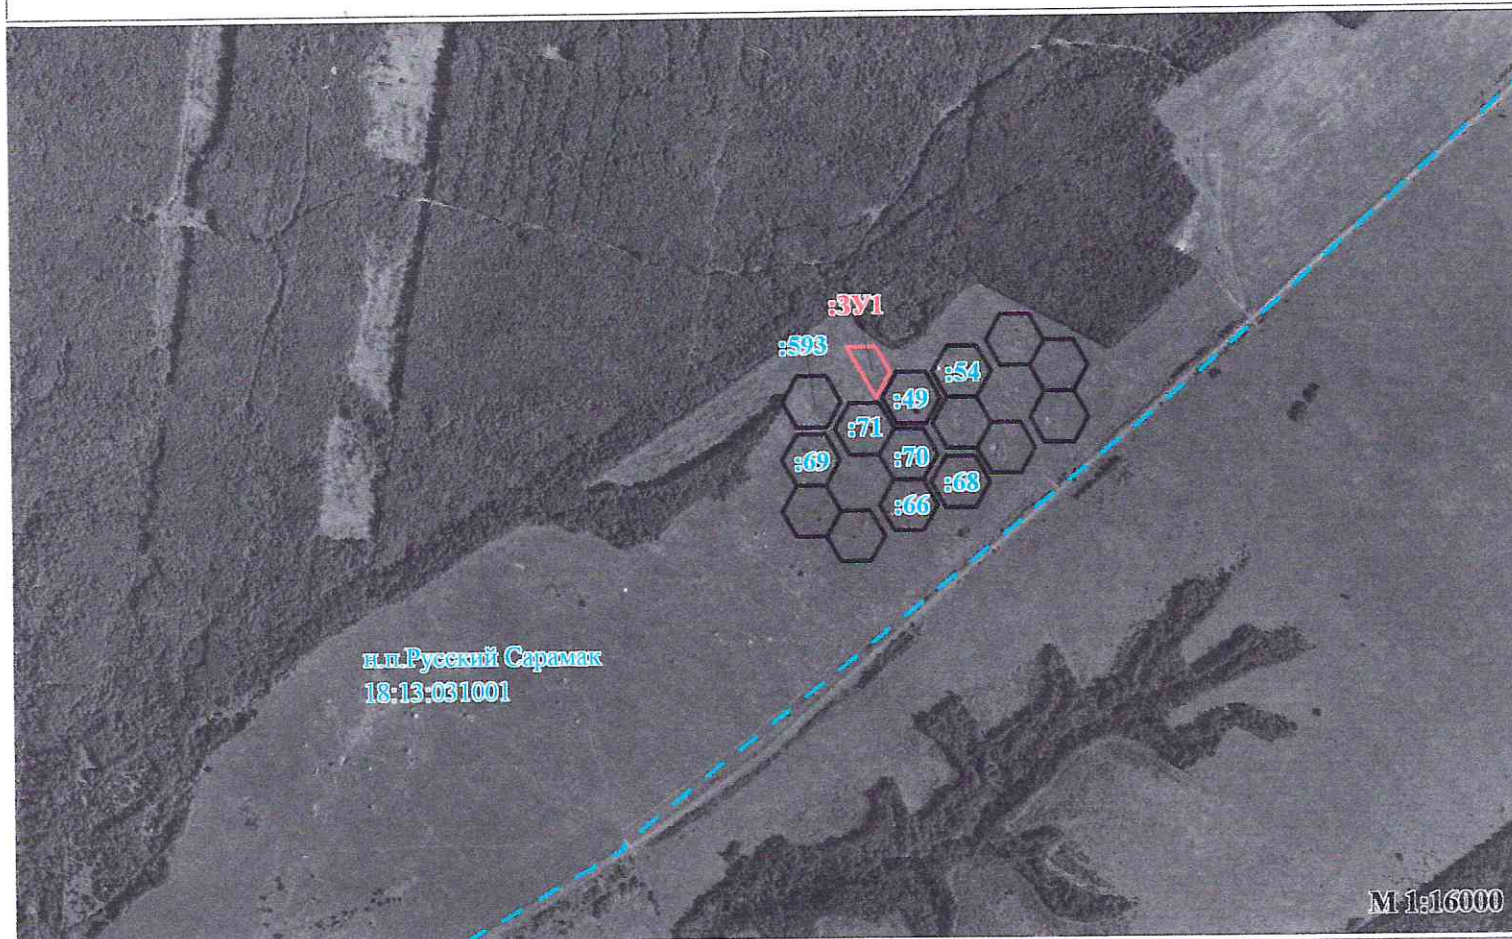

М 1:1200

Условные обозначения

-  Граница кадастрового квартала
-  Кадастровый номер земельного участка
-  Обозначение вновь образованного земельного участка
-  Существующая часть границы

Кадастровый инженер _____ Микрюкова С.О.

" " _____ 2021 г.