


### Схема расположения земельного участка на кадастровом плане территории

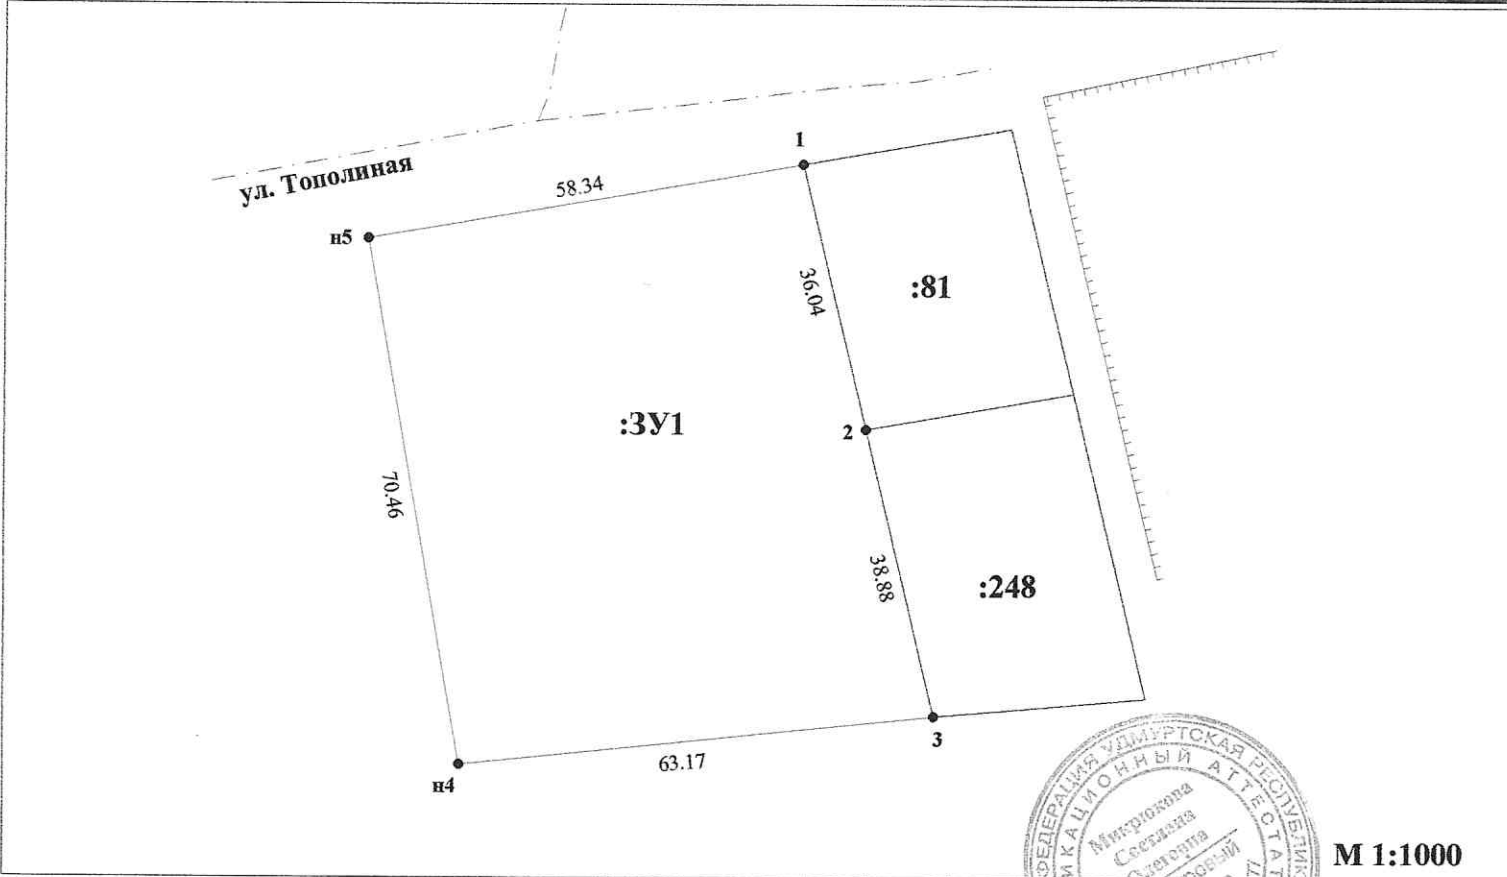

Условные обозначения

- Граница кадастрового квартала
- :24 - Кадастровый номер земельного участка
- :3У1 - Обозначение вновь образованного земельного участка
- Существующая часть границы
- Вновь образованная часть границы

Кадастровый инженер



Микрюкова С.О.

2019 г.