
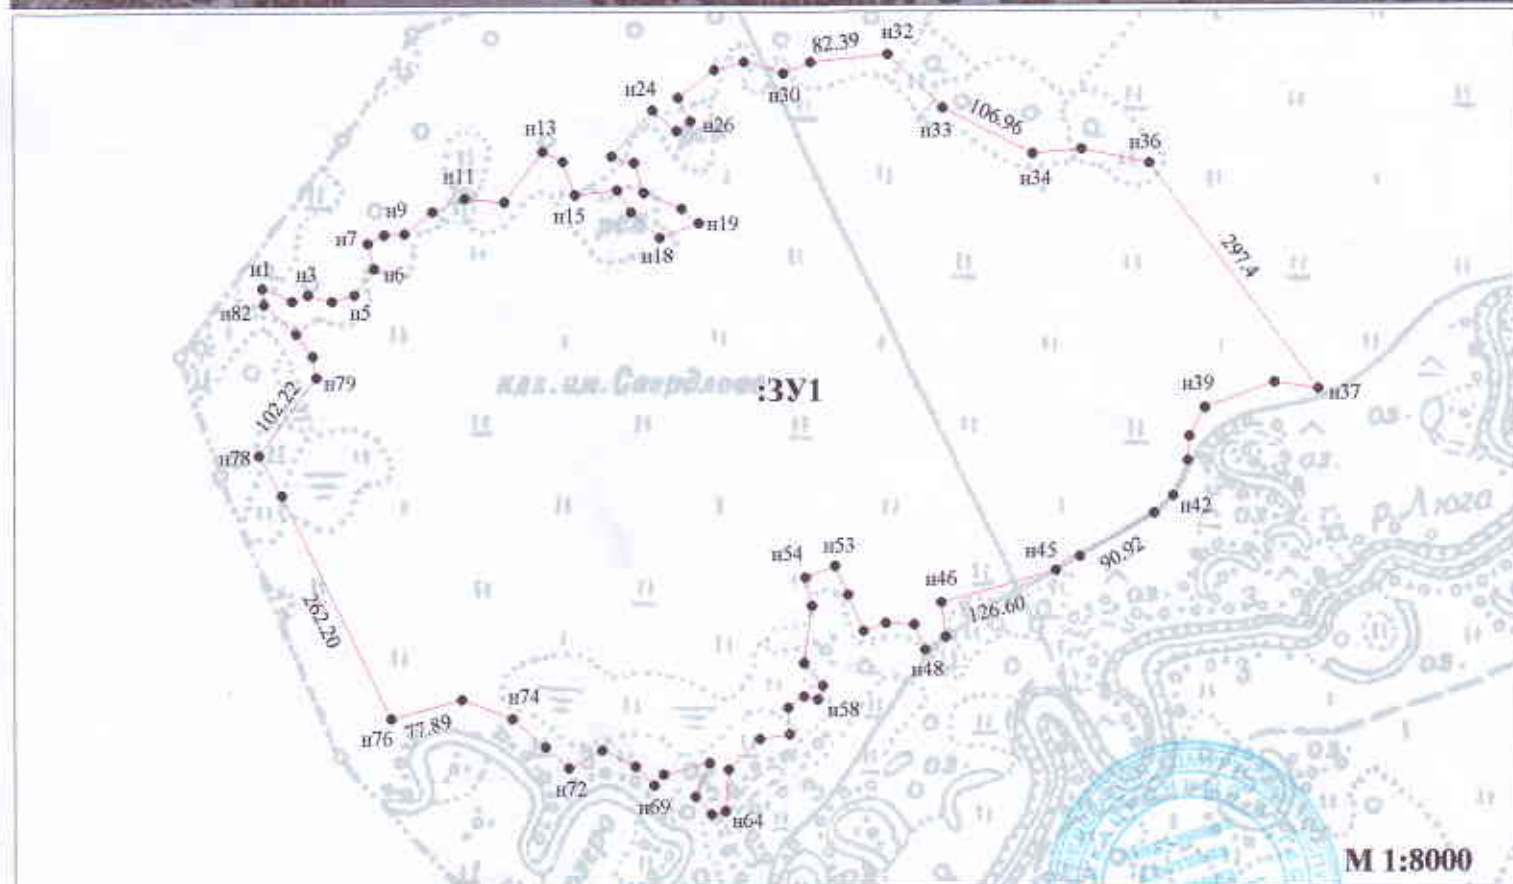


Схема расположения земельного участка на кадастровом плане территории

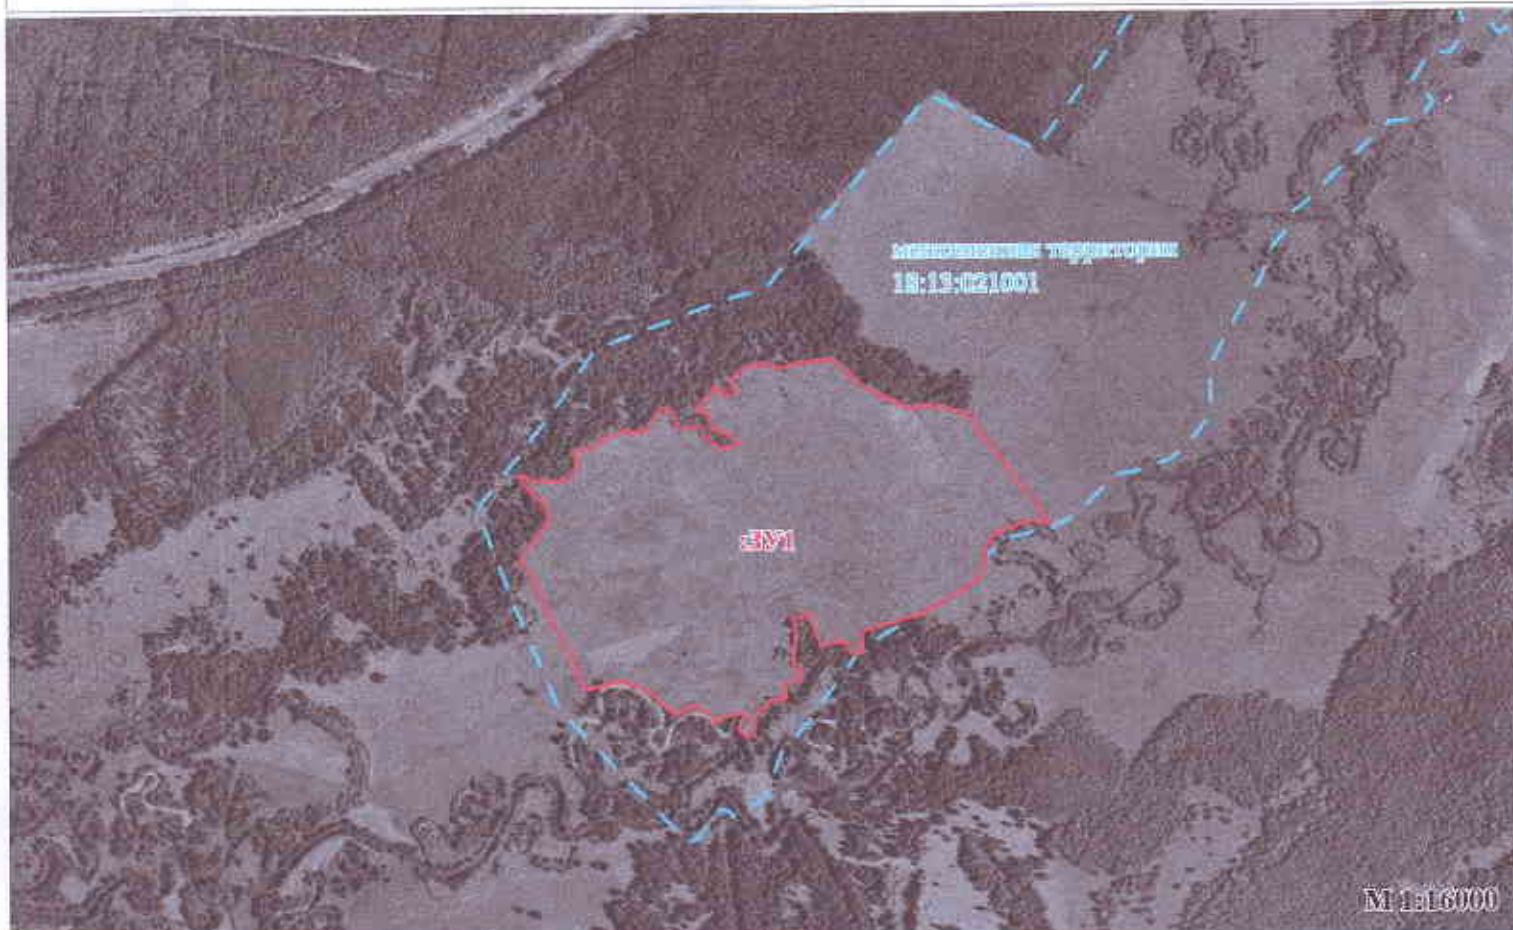

Условные обозначения

Степень застройки

24

3Y1

Граница кадастрового квартала

Кадастровый номер земельного участка

Обозначение вновь образованного земельного участка

Существующая часть границы

Вновь образованная часть границы

Кадастровый инженер

Микрюкова С.О.

2020 г.