


Карта градостроительного зонирования

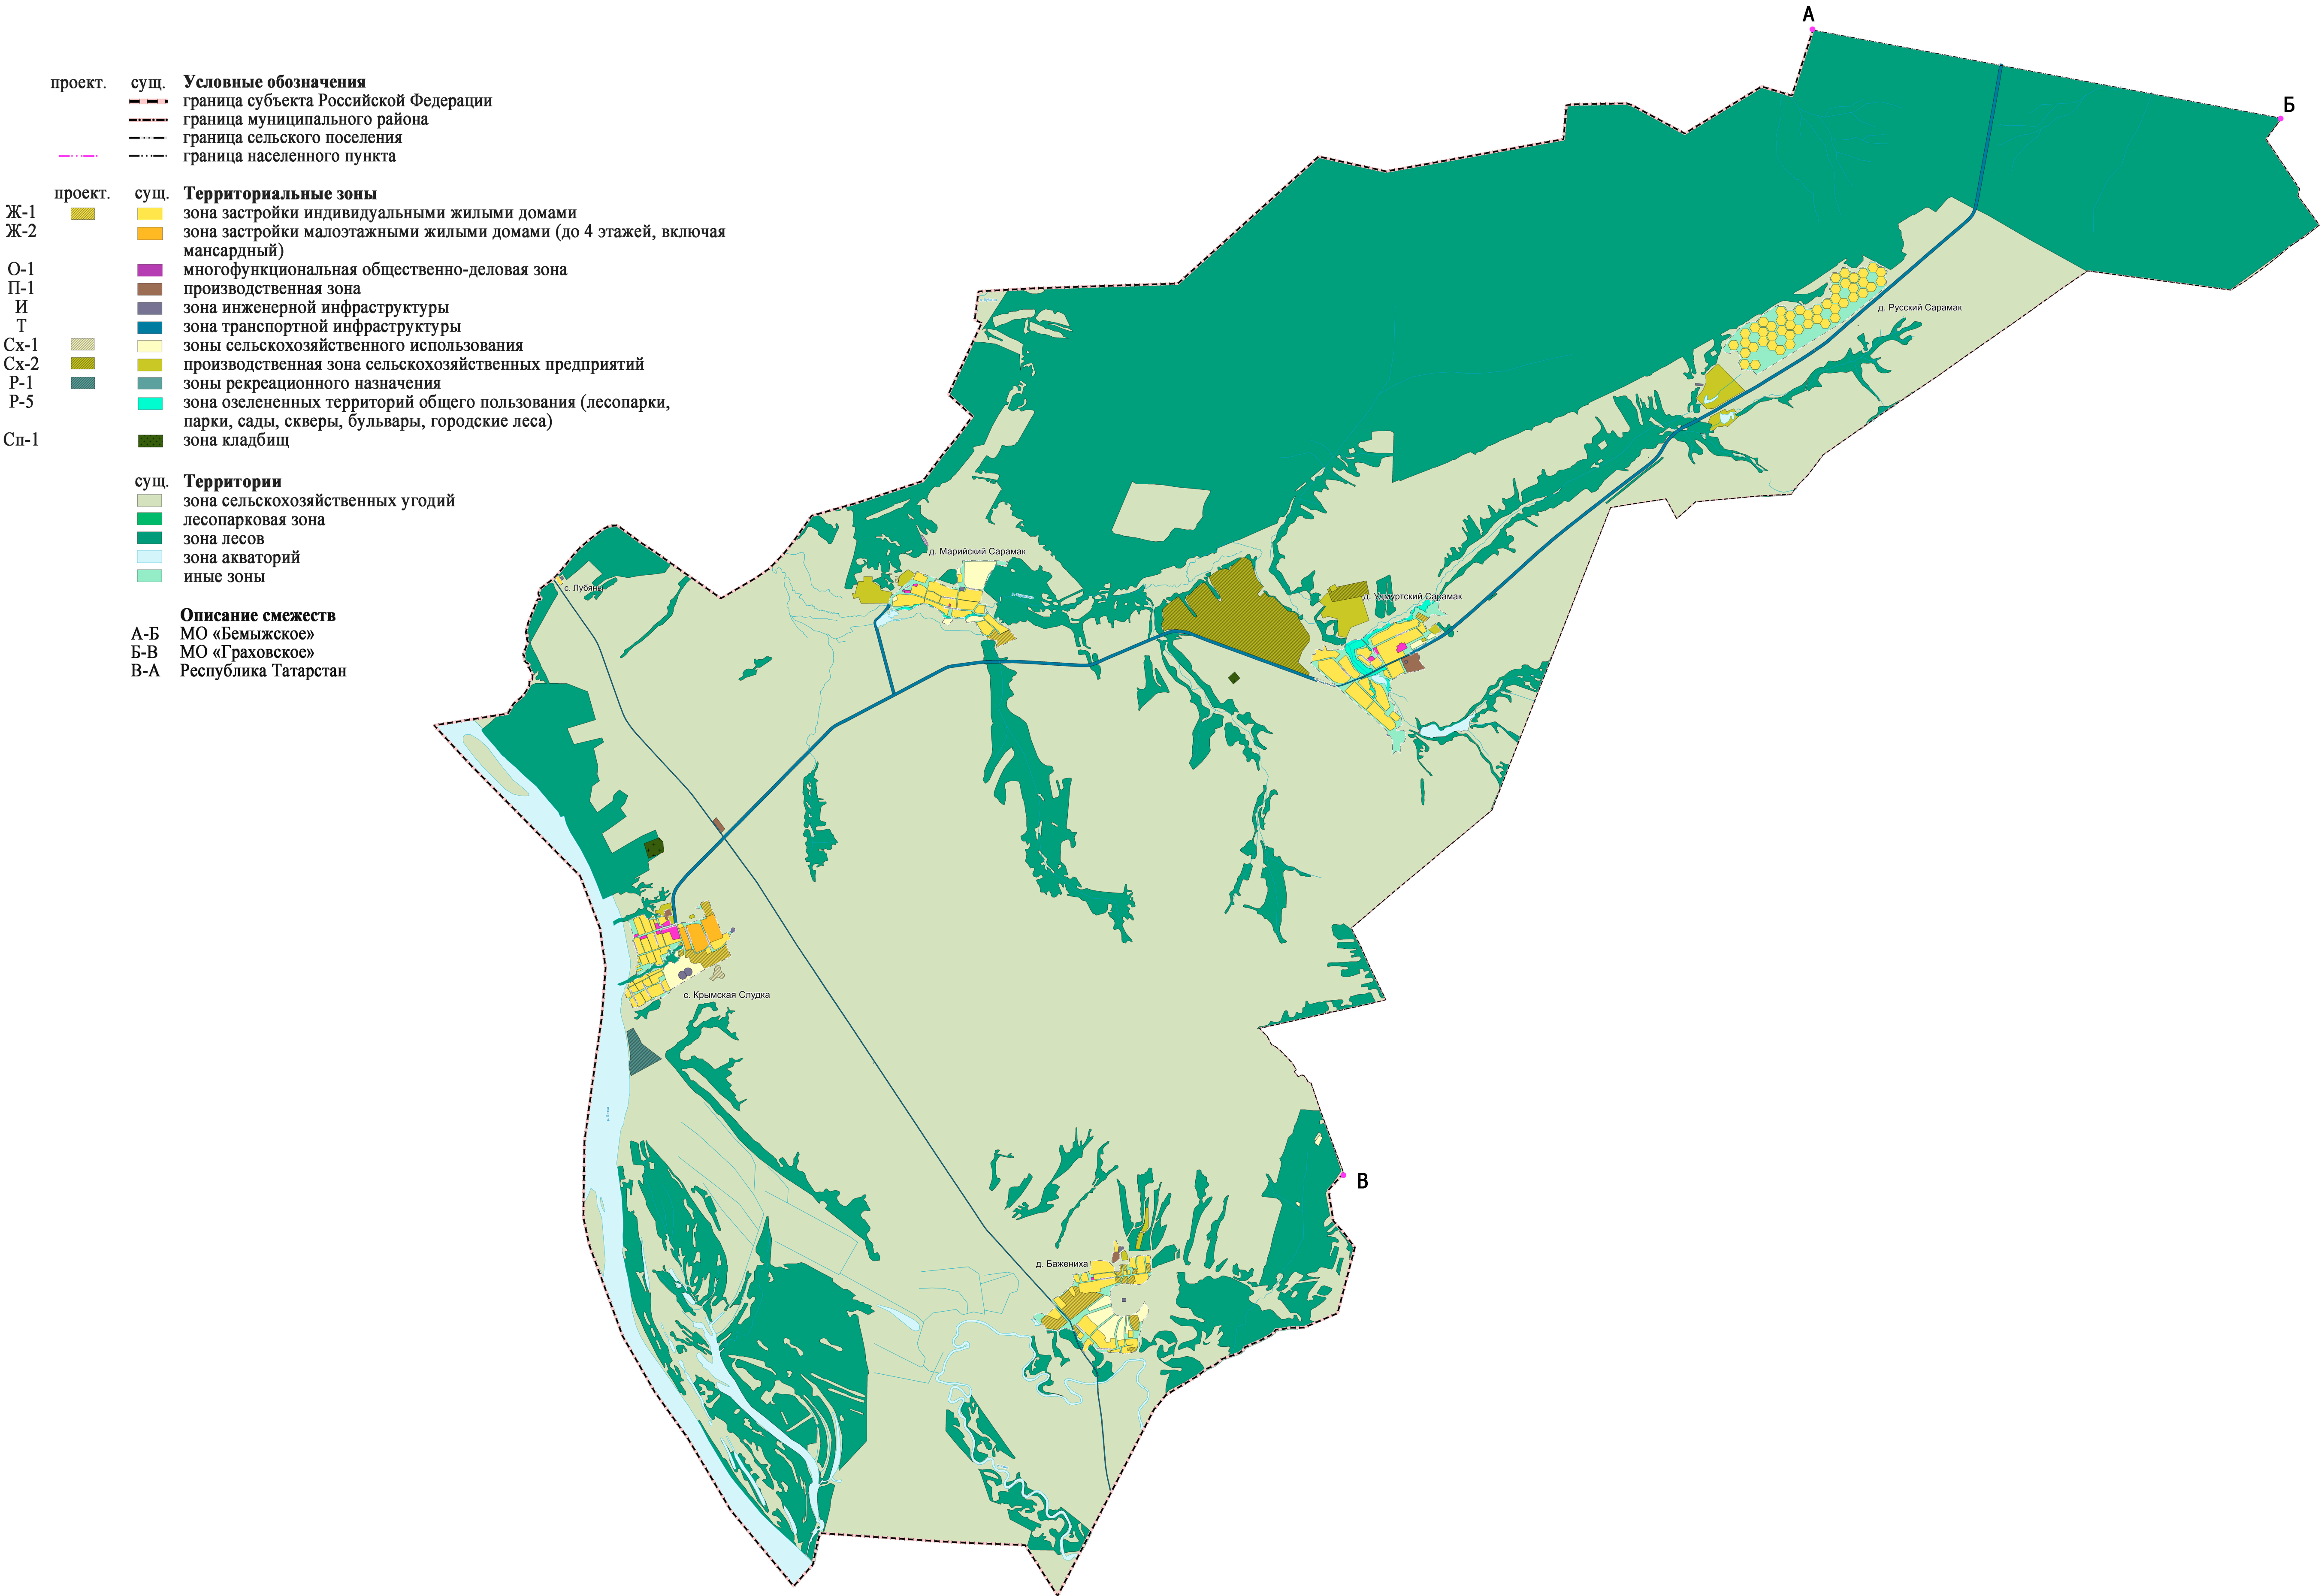

Масштаб 1 : 32 000