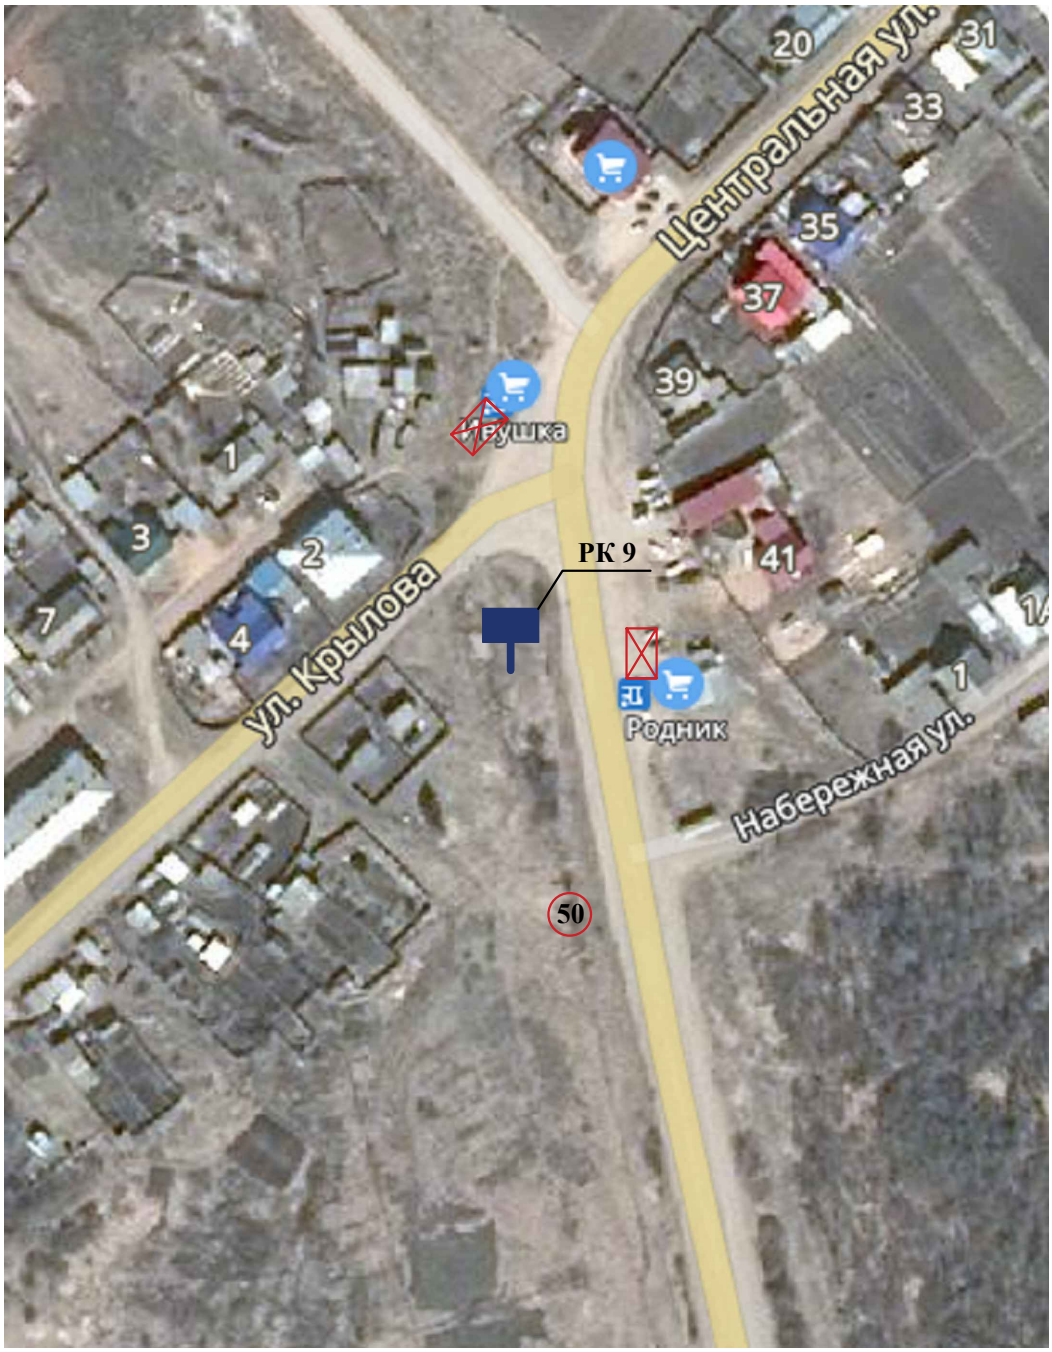


## Условные обозначения

- рекламная конструкция
- дорожный знак
- автобусная остановка

| | | | | | | |
|---|---|---|---|---|---|---|
| | | | | | | |
| | | | | | | |
| | | | | | | Схема размещения объектов наружной рекламы в МО "Липовское" с. Кизнер (файл 5) |
| | | | | | | |
| Изм. | Кол.уч. | Лист | №док. | Подпись | Дата | |
| | | | | | | Схема размещения рекламных конструкций на территории муниципального образования "Кизнерский район" |
| | | | | | | |
| | | | | | | |
| Проверил | | | | | | |
| Разработал | | | | | | |
| Н.контроль | | | | | | |

| стадия | лист | листов |
|---|---|---|
| | | |

М 1:2000