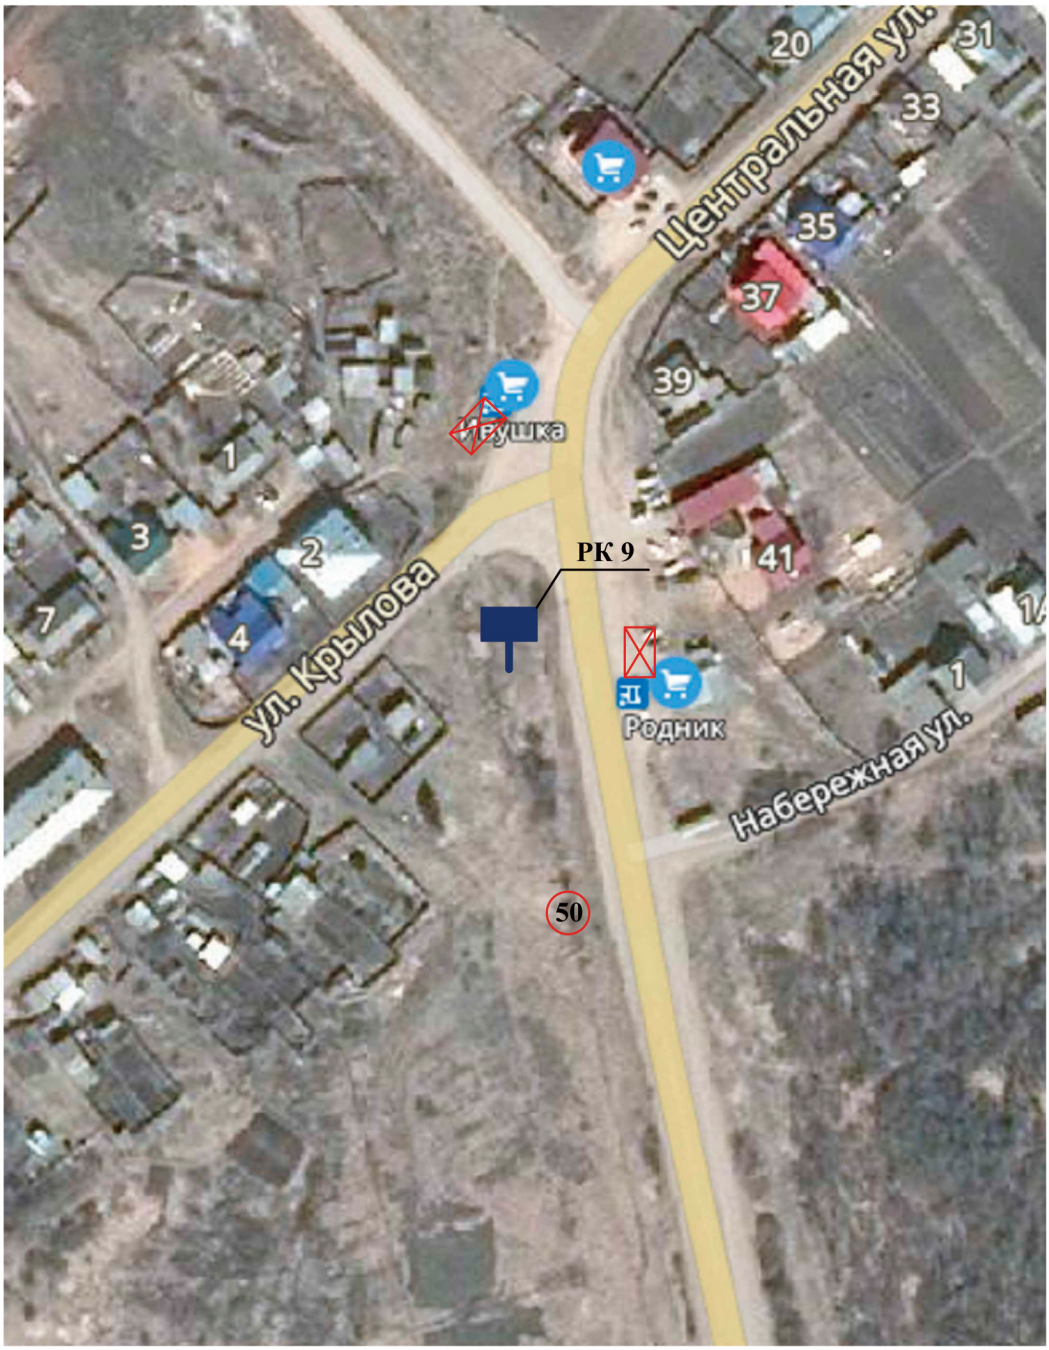

Условные обозначения

- рекламная конструкция
- дорожный знак
- автобусная остановка

						Схема размещения объектов наружной рекламы в с. Кизнер (файл 5)		
Изм.	Кол.уч.	Лист	№док.	Подпись	Дата			
						Схема размещения рекламных конструкций на территории Кизнерского района	стадия	лист	листов
Проверил									
Разработал									
Н.контроль									
							М 1:2000		