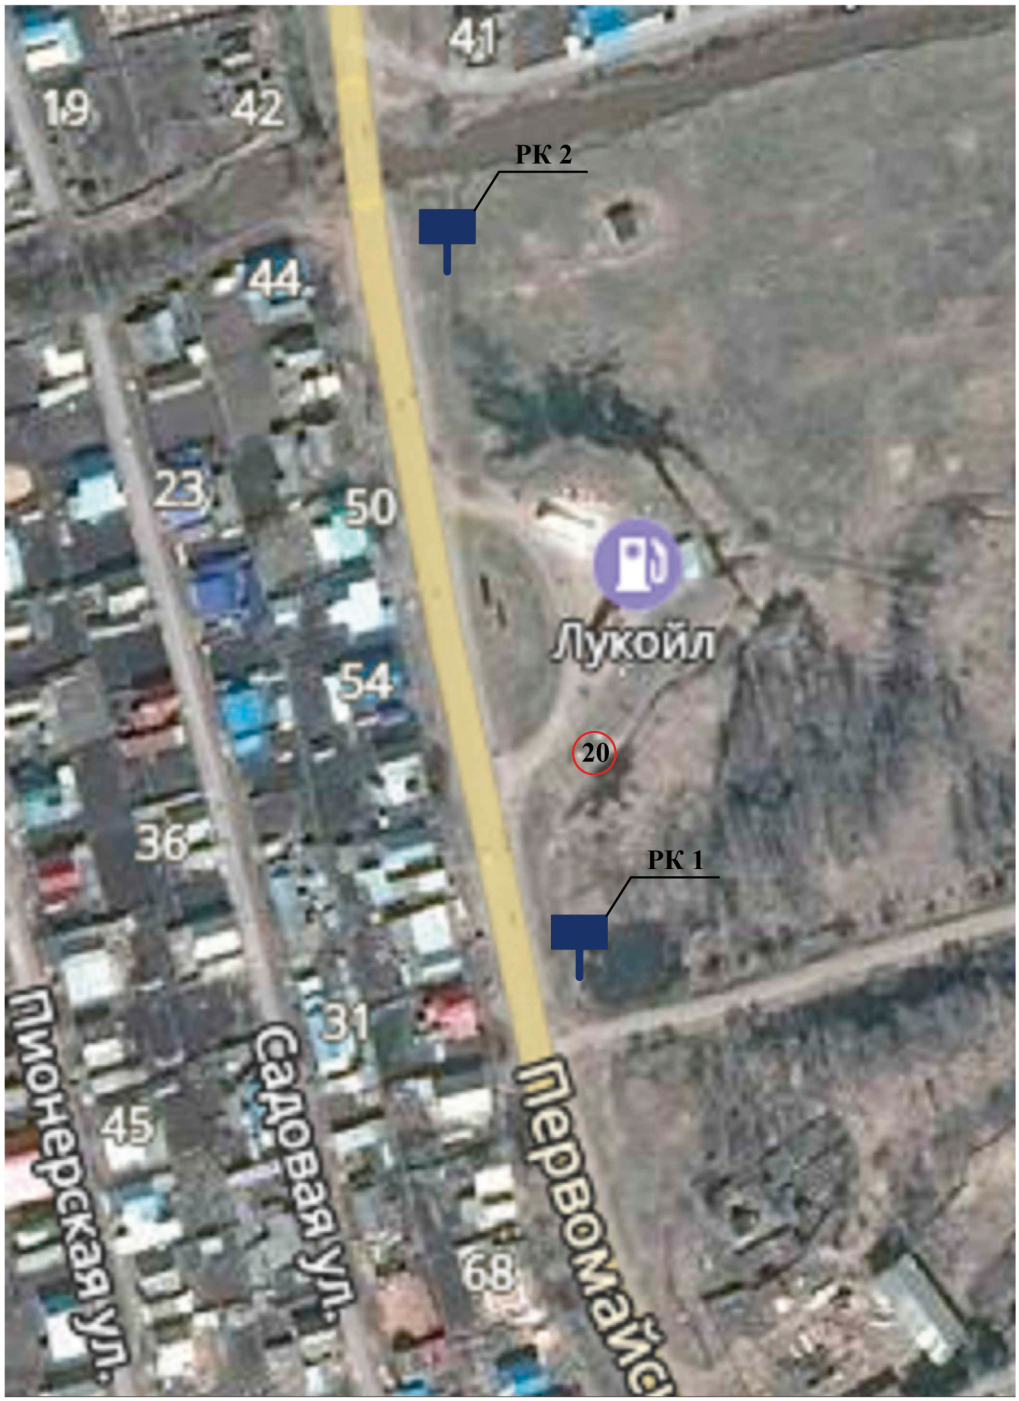

Условные обозначения

- рекламная конструкция

20 - дорожный знак

						Схема размещения объектов наружной рекламы в ' п. Кизнер (файл 1)		
Изм.	Кол.уч.	Лист	№док.	Подпись	Дата			
						Схема размещения рекламных конструкций на территории Кизнерского района	стадия	лист	листов
Проверил								
Разработал							М 1:2000	
Н.контроль								