


**Схема водоснабжения и водоотведения
МО "Муркозь-Омгинское" Кизнерского района Удмуртской Республики
(д. Муркозь-Омга)**

Д. МУРКОЗЬ-ОМГА

Замена водопроводных сетей по улицам Новая , ул. Верхняя, ул. Нижняя протяженностью 2,7 км д. 110 мм, 110 мм, 50 мм труба ПЭ SDR 17 (из них 0,21 км д. 110 мм; 1,79 км д. 110 мм; 0,7 км д. 50 мм)

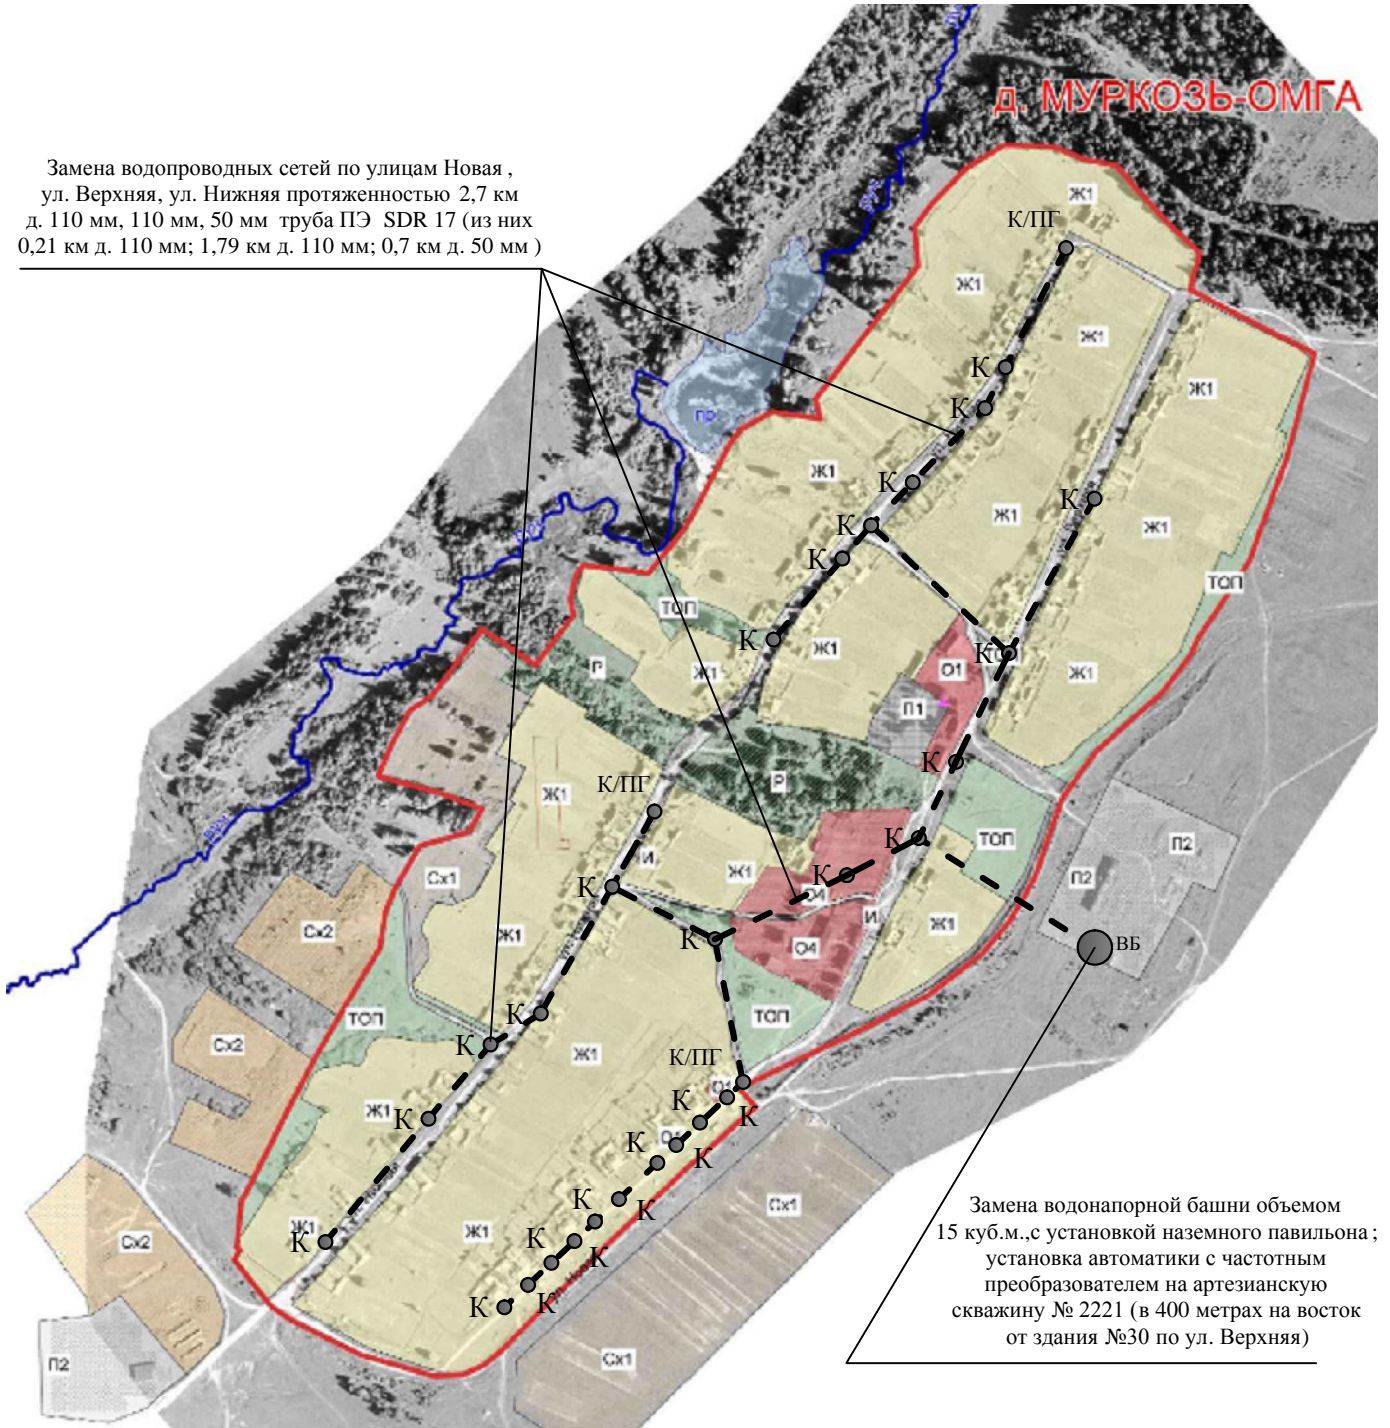

Замена водонапорной башни объемом 15 куб.м., с установкой наземного павильона ; установка автоматики с частотным преобразователем на артезианскую скважину № 2221 (в 400 метрах на восток от здания №30 по ул. Верхняя)

Условные обозначения

- Сети водопровода
- Сети водопровода, планируемые к замене
- ВБ - Водонапорная башня
- К - Колодец
- К/ПГ - Пожарный гидрант