


**Схема водоснабжения и водоотведения**  
**МО "Старободьинское" Кизнерского района Удмуртской Республики**  
**(с. Кибья)**

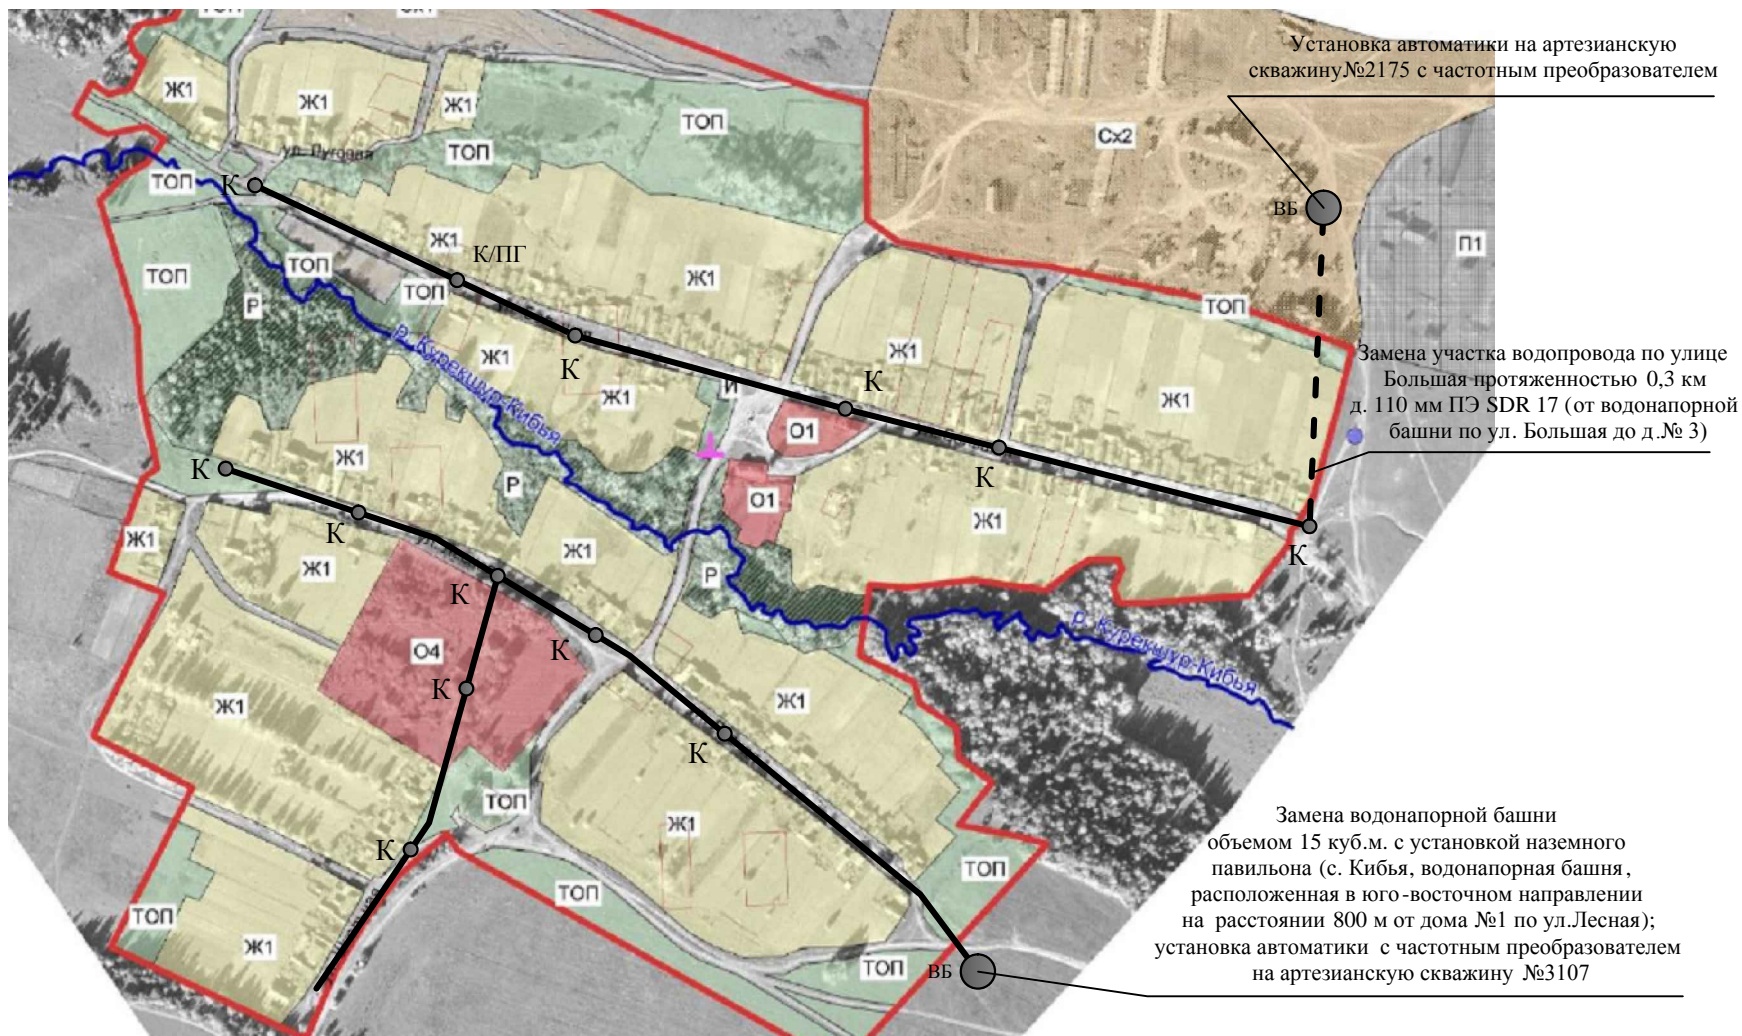

**Условные обозначения**

- - Сети водопровода
- - - - Сети водопровода, планируемые к замене

- ВБ ● - Водонапорная башня
- К ● - Колодец
- К/ПГ ● - Пожарный гидрант