







Схема водоснабжения и водоотведения
МО "Старободьинское" Кизнерского района Удмуртской Республики
(д. Старая Бодья)

Замена участка водопровода по улице Большая протяженностью 0,5 км на полиэтиленовую трубу SDR 17 диаметром 110 мм с установкой 10 гидрантов; установкой водоразборных колонок (участок от перекрестка с ул. Малая и до здания пожарного поста) замена участка водопровода по ул. Школьная протяженностью 0,2 км д. 110 мм (от памятника ВОВ до д. №1 по улице Фестивальная)

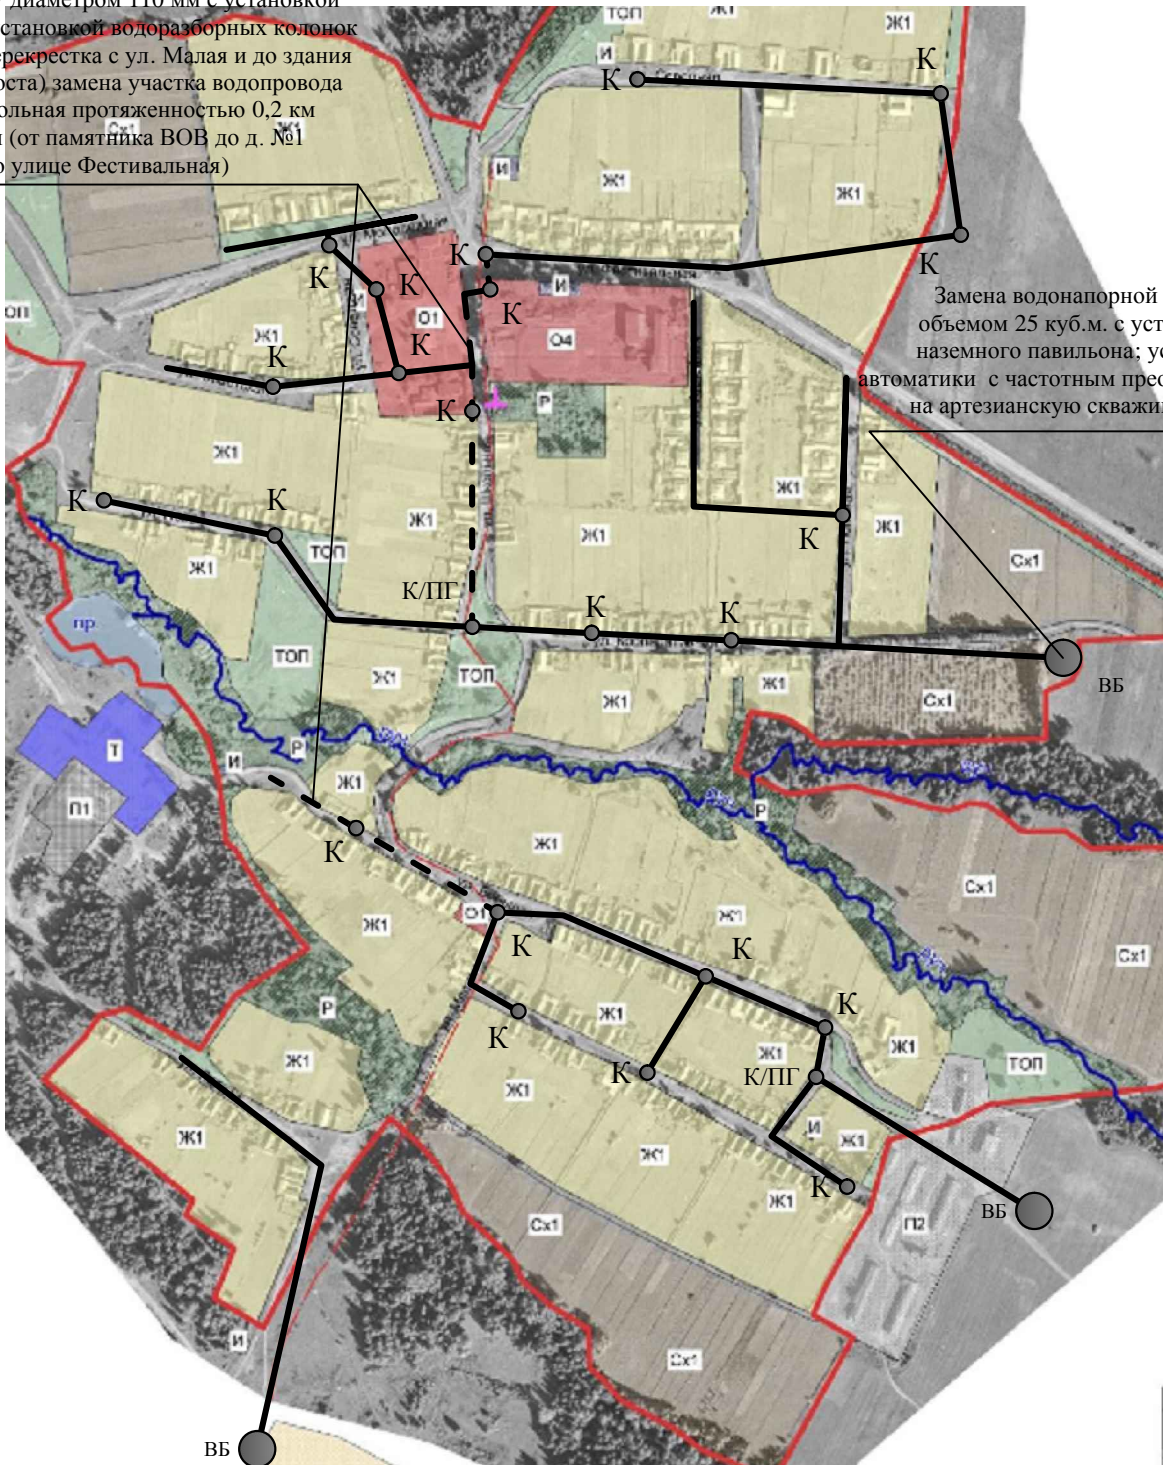

Замена водонапорной башни объемом 25 куб.м. с установкой наземного павильона; установка автоматики с частотным преобразователем на артезианскую скважину №2154

- Условные обозначения**
-  - Сети водопровода
 -  - Сети водопровода, планируемые к замене
 -  - Водонапорная башня
 -  - Колодец
 -  - Пожарный гидрант