


Схема водоснабжения и водоотведения
МО "Верхнебемьжское" Кизнерского района Удмуртской Республики
(д. Верхняя Тыжма)

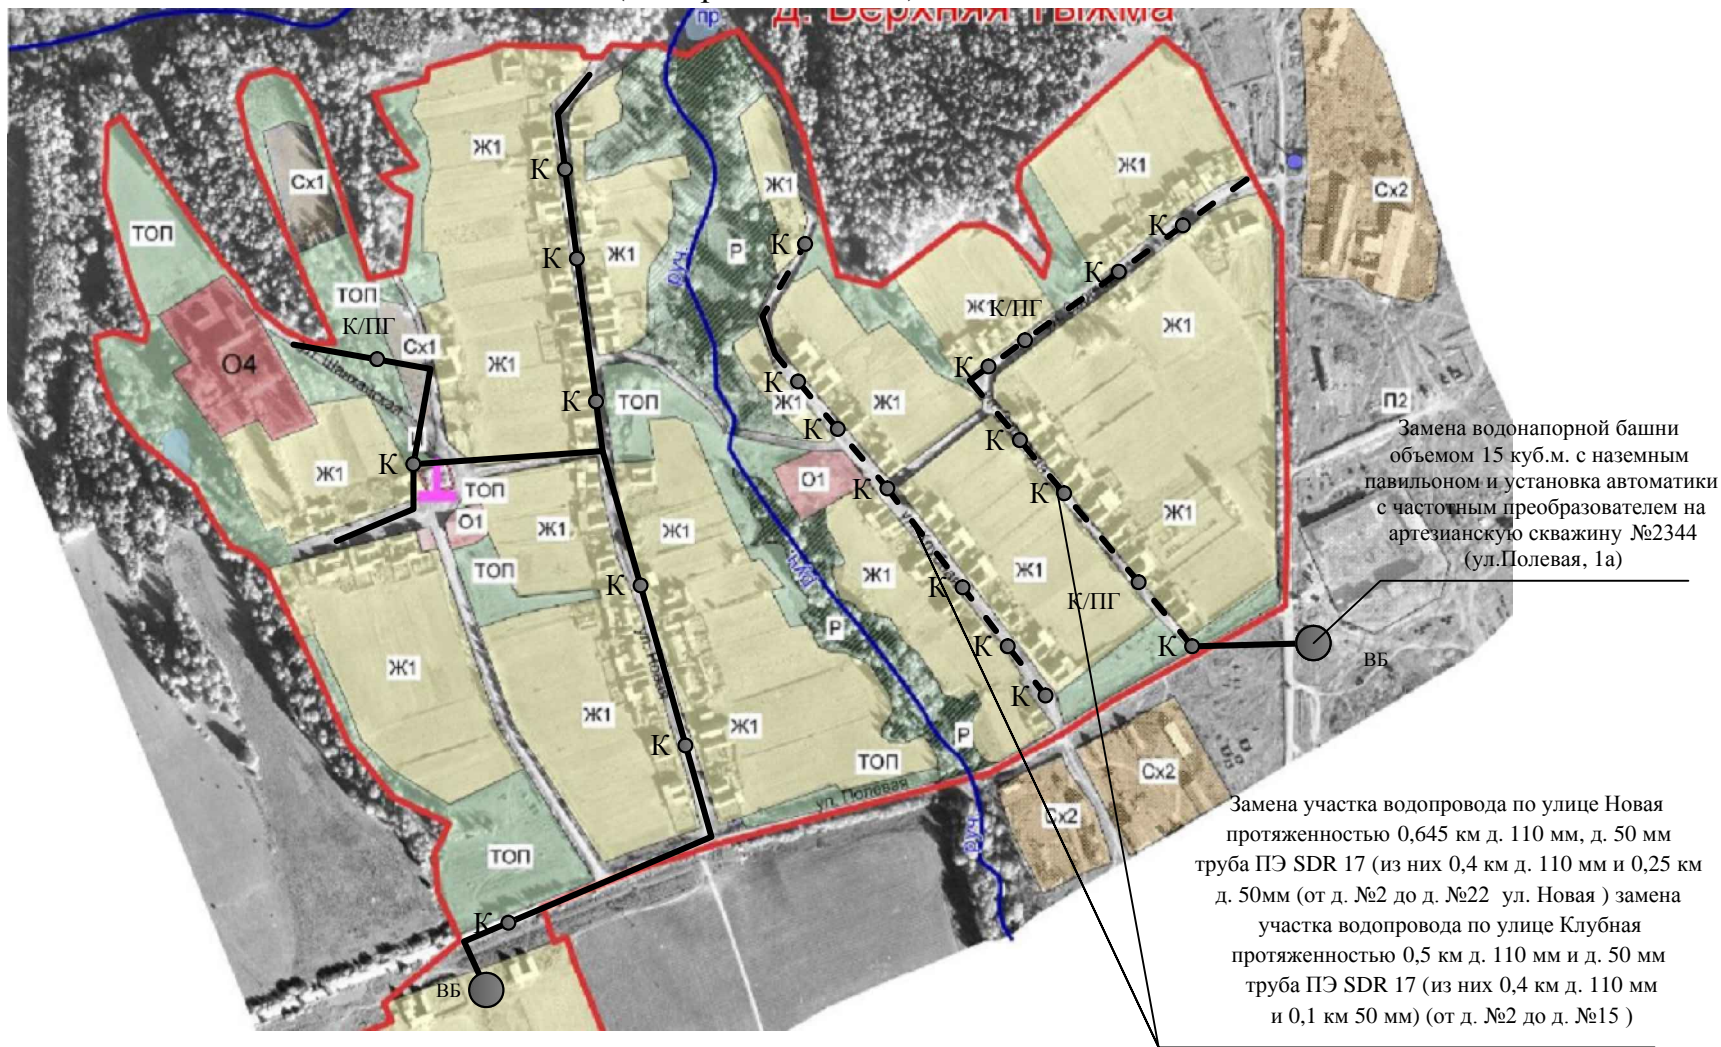

Условные обозначения

- - Сети водопровода
- - - - Сети водопровода, планируемые к замене

- ВБ ● - Водонапорная башня
- К ● - Колодец
- К/ПГ ● - Пожарный гидрант