


Схема водоснабжения и водоотведения МО "Ягульское" Кизнерского района Удмуртской Республики (д. Старый Трык)

Замена водопровода по улице Дербушева протяженностью 0,3862 км д. 50 мм ПЭ SDR 17 (от колодца напротив водонапорной башни до д. № 70 по улице Дербушева)

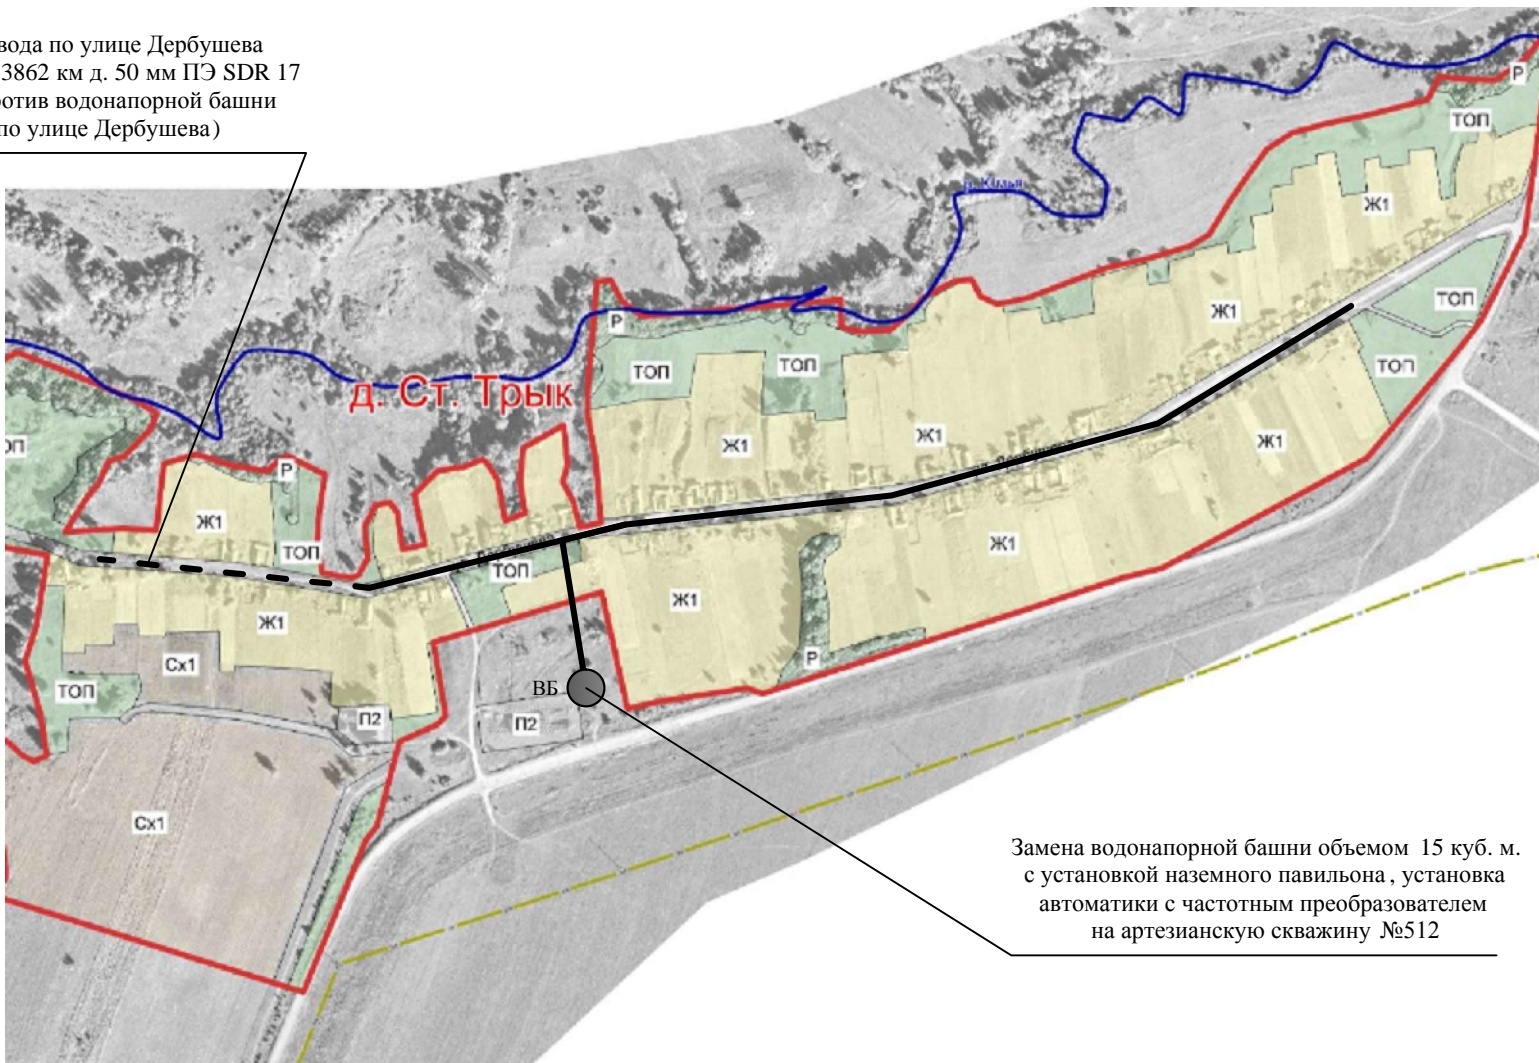

Замена водонапорной башни объемом 15 куб. м. с установкой наземного павильона, установка автоматики с частотным преобразователем на артезианскую скважину №512

Условные обозначения

- - Сети водопровода
- - - Сети водопровода, планируемые к замене

- ВБ ● - Водонапорная башня
- К ● - Колодец
- КЛГ ● - Пожарный гидрант