


Схема границ прилегающих к организациям и объектам территорий,  
на которых не допускается розничная продажа алкогольной продукции  
на территории п. Кизнер Кизнерского района Удмуртской Республики

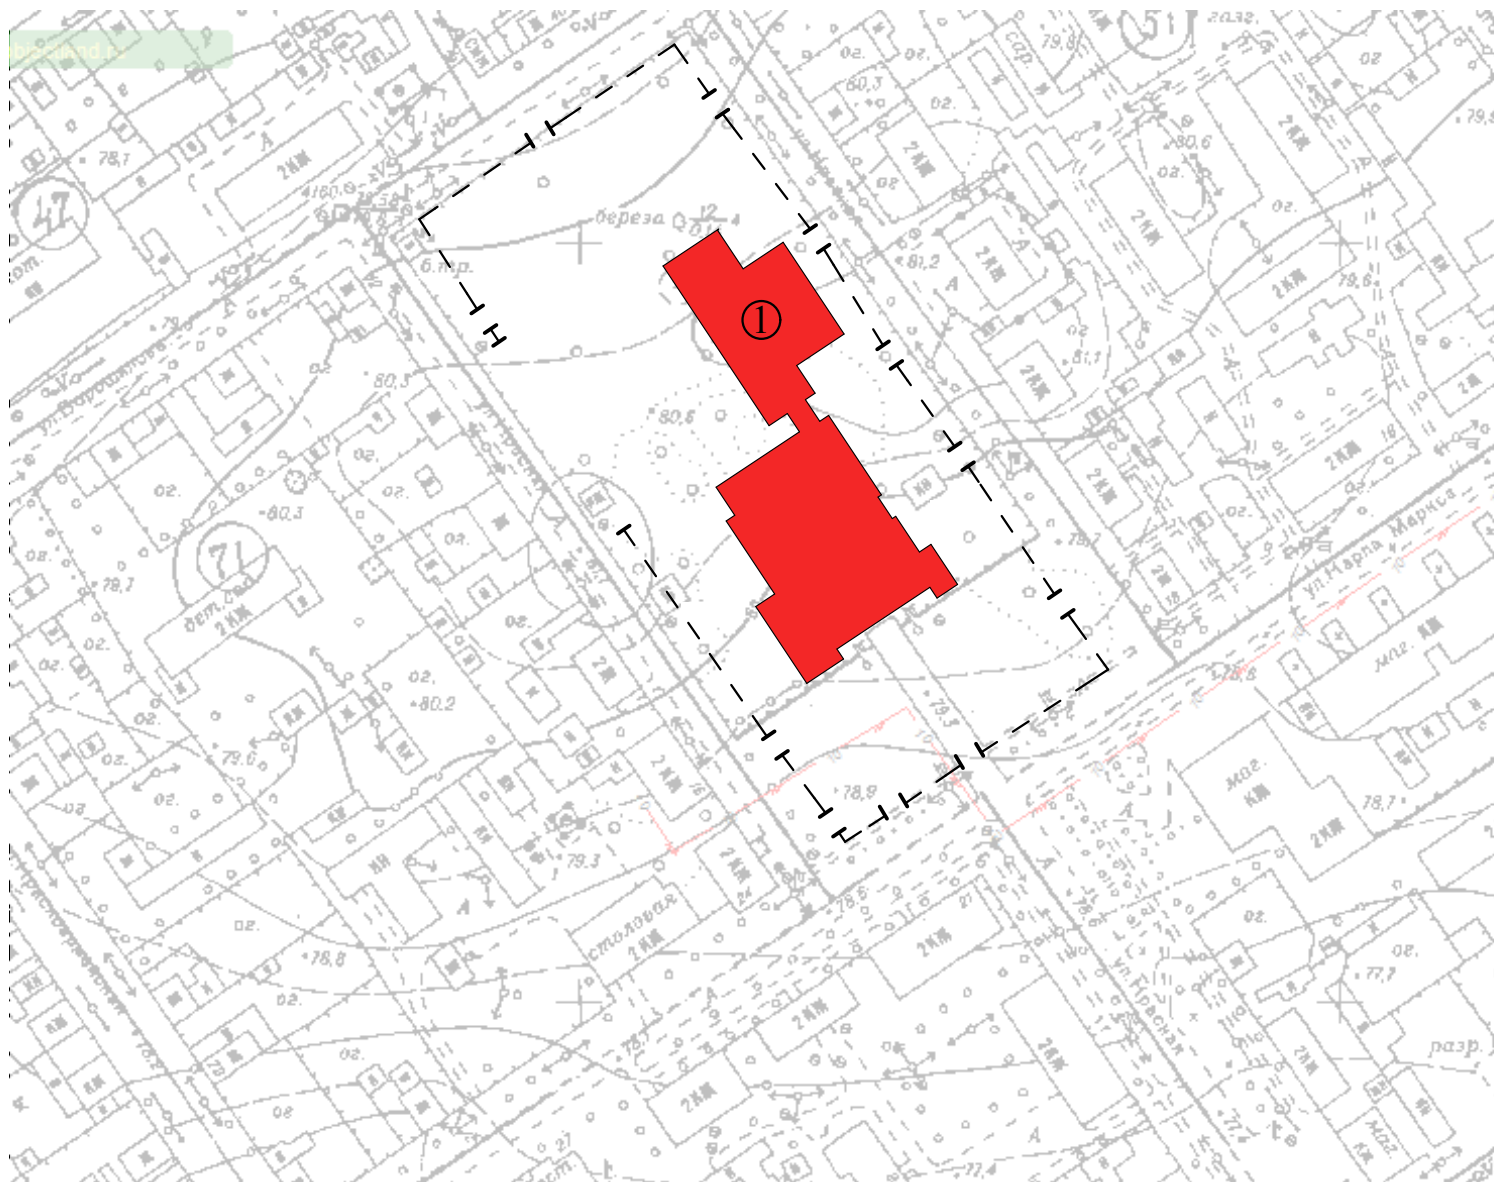

М 1:2000

Условные обозначения

— — —	Границы обособленных территорий
— — — — —	Вход для посетителей на обособленную территорию
①	Объект спорта, образовательные организации, адрес: УР, Кизнерский район, п. Кизнер, ул. К. Маркса, 22 а.

Примечание:

стационарные торговые объекты, осуществляющие розничную продажу алкогольной продукции в границах прилегающих территорий, на которых не допускается розничная продажа алкогольной продукции на расстоянии менее 50 м к указанным организациям, отсутствуют. При размещении стационарных торговых объектов, расстояние до них измеряется индивидуально.