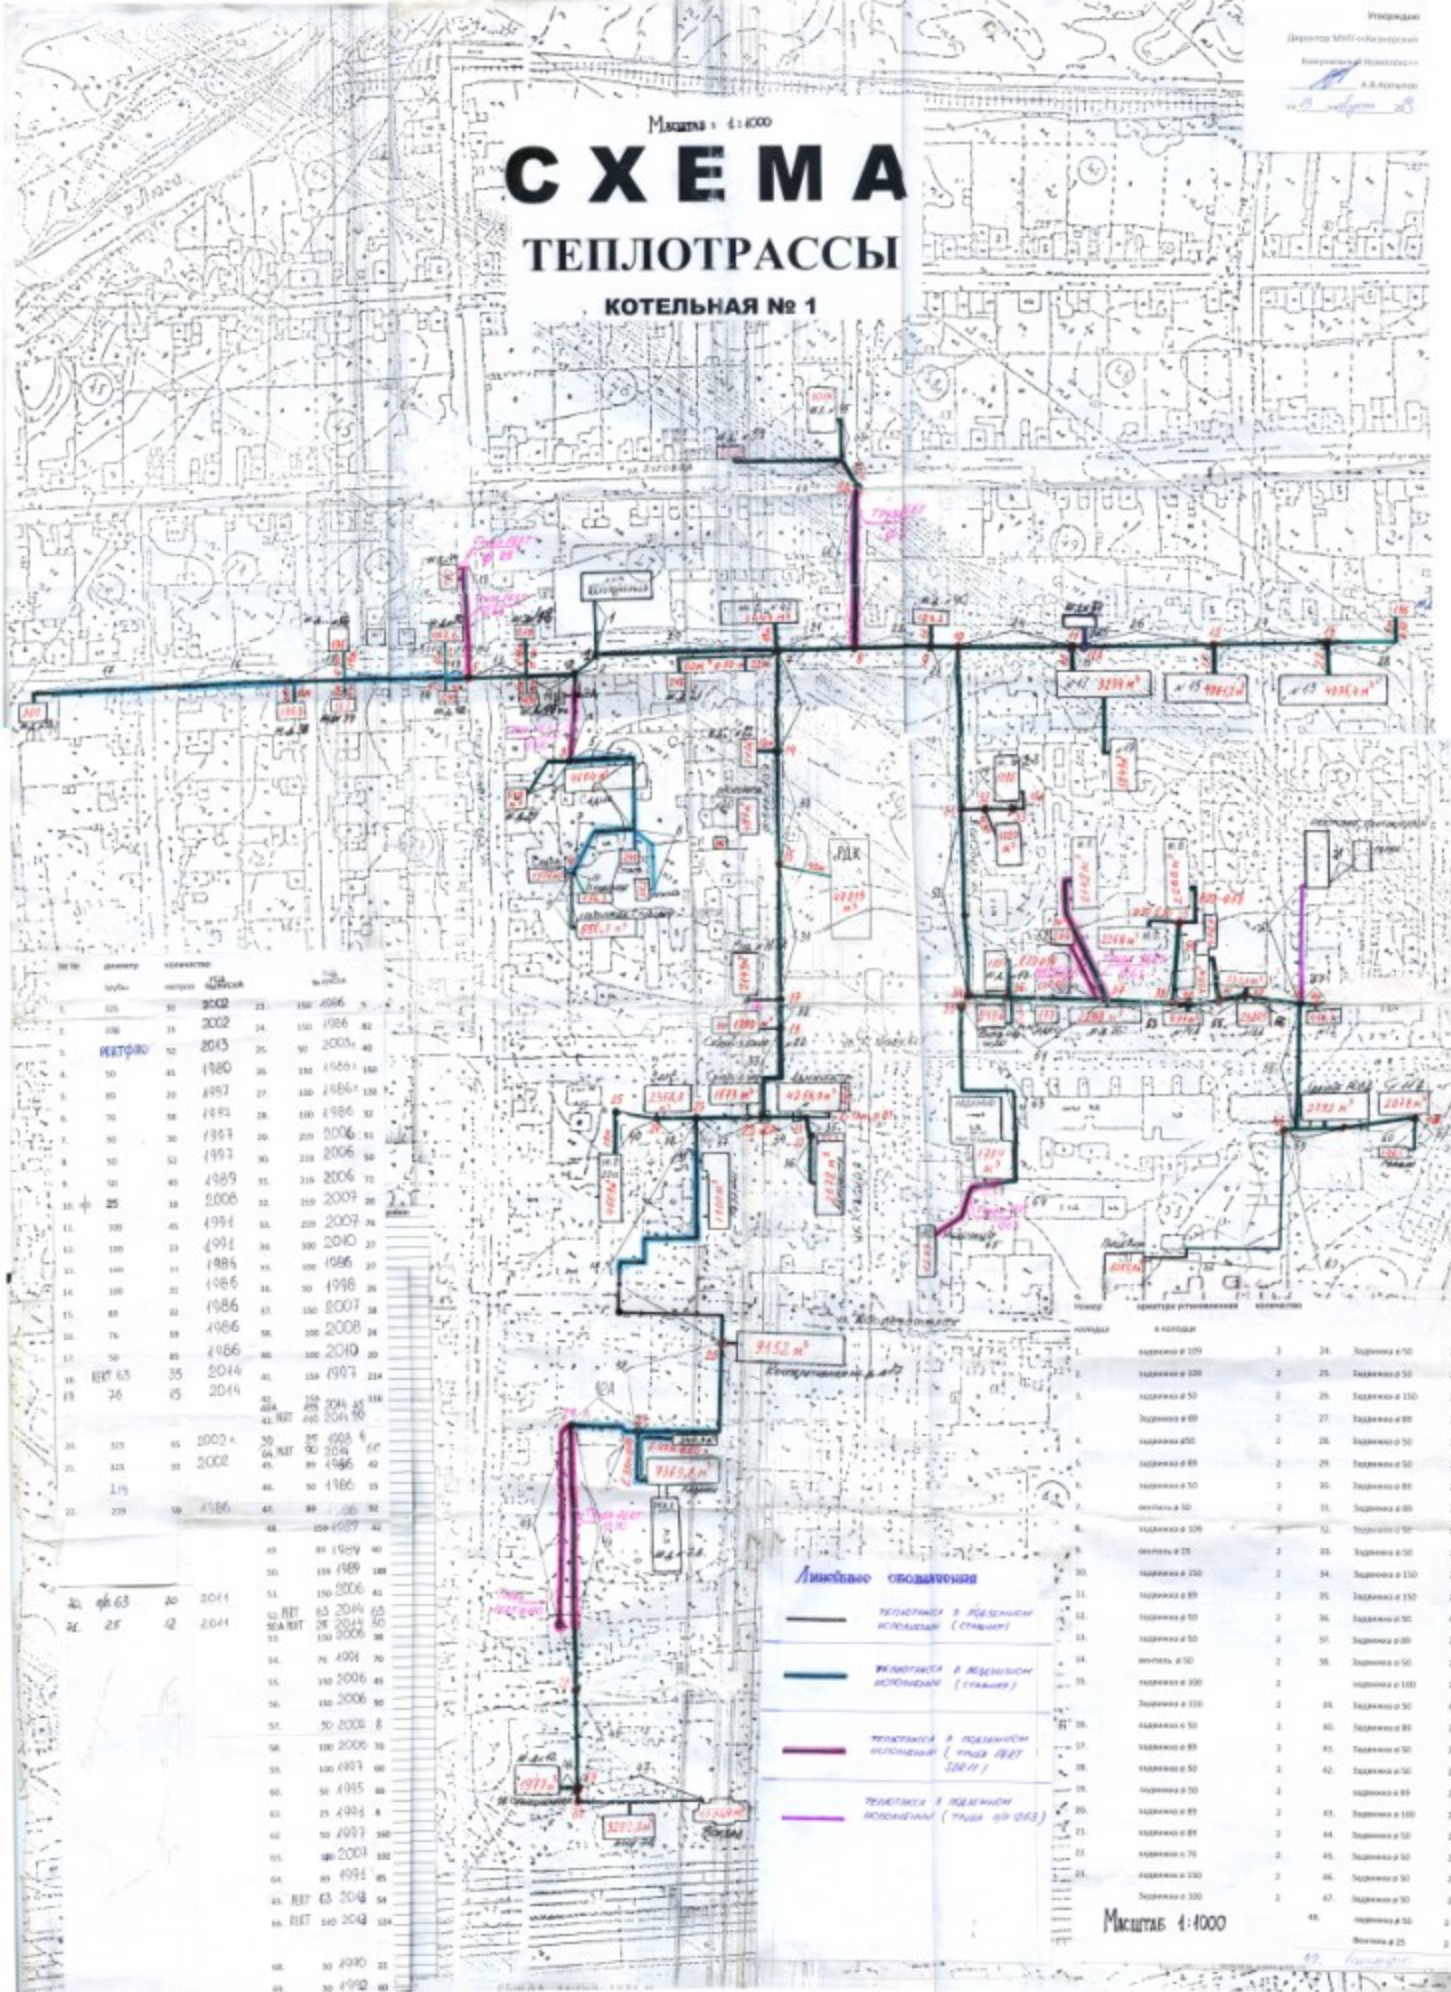



СХЕМА

ТЕПЛОТРАССЫ

КОТЕЛЬНАЯ № 1

[illegible]



Масштаб 4:1000

СХЕМА ТЕЛОТРАССЫ

Котельная № 2


Масштаб 1:1000

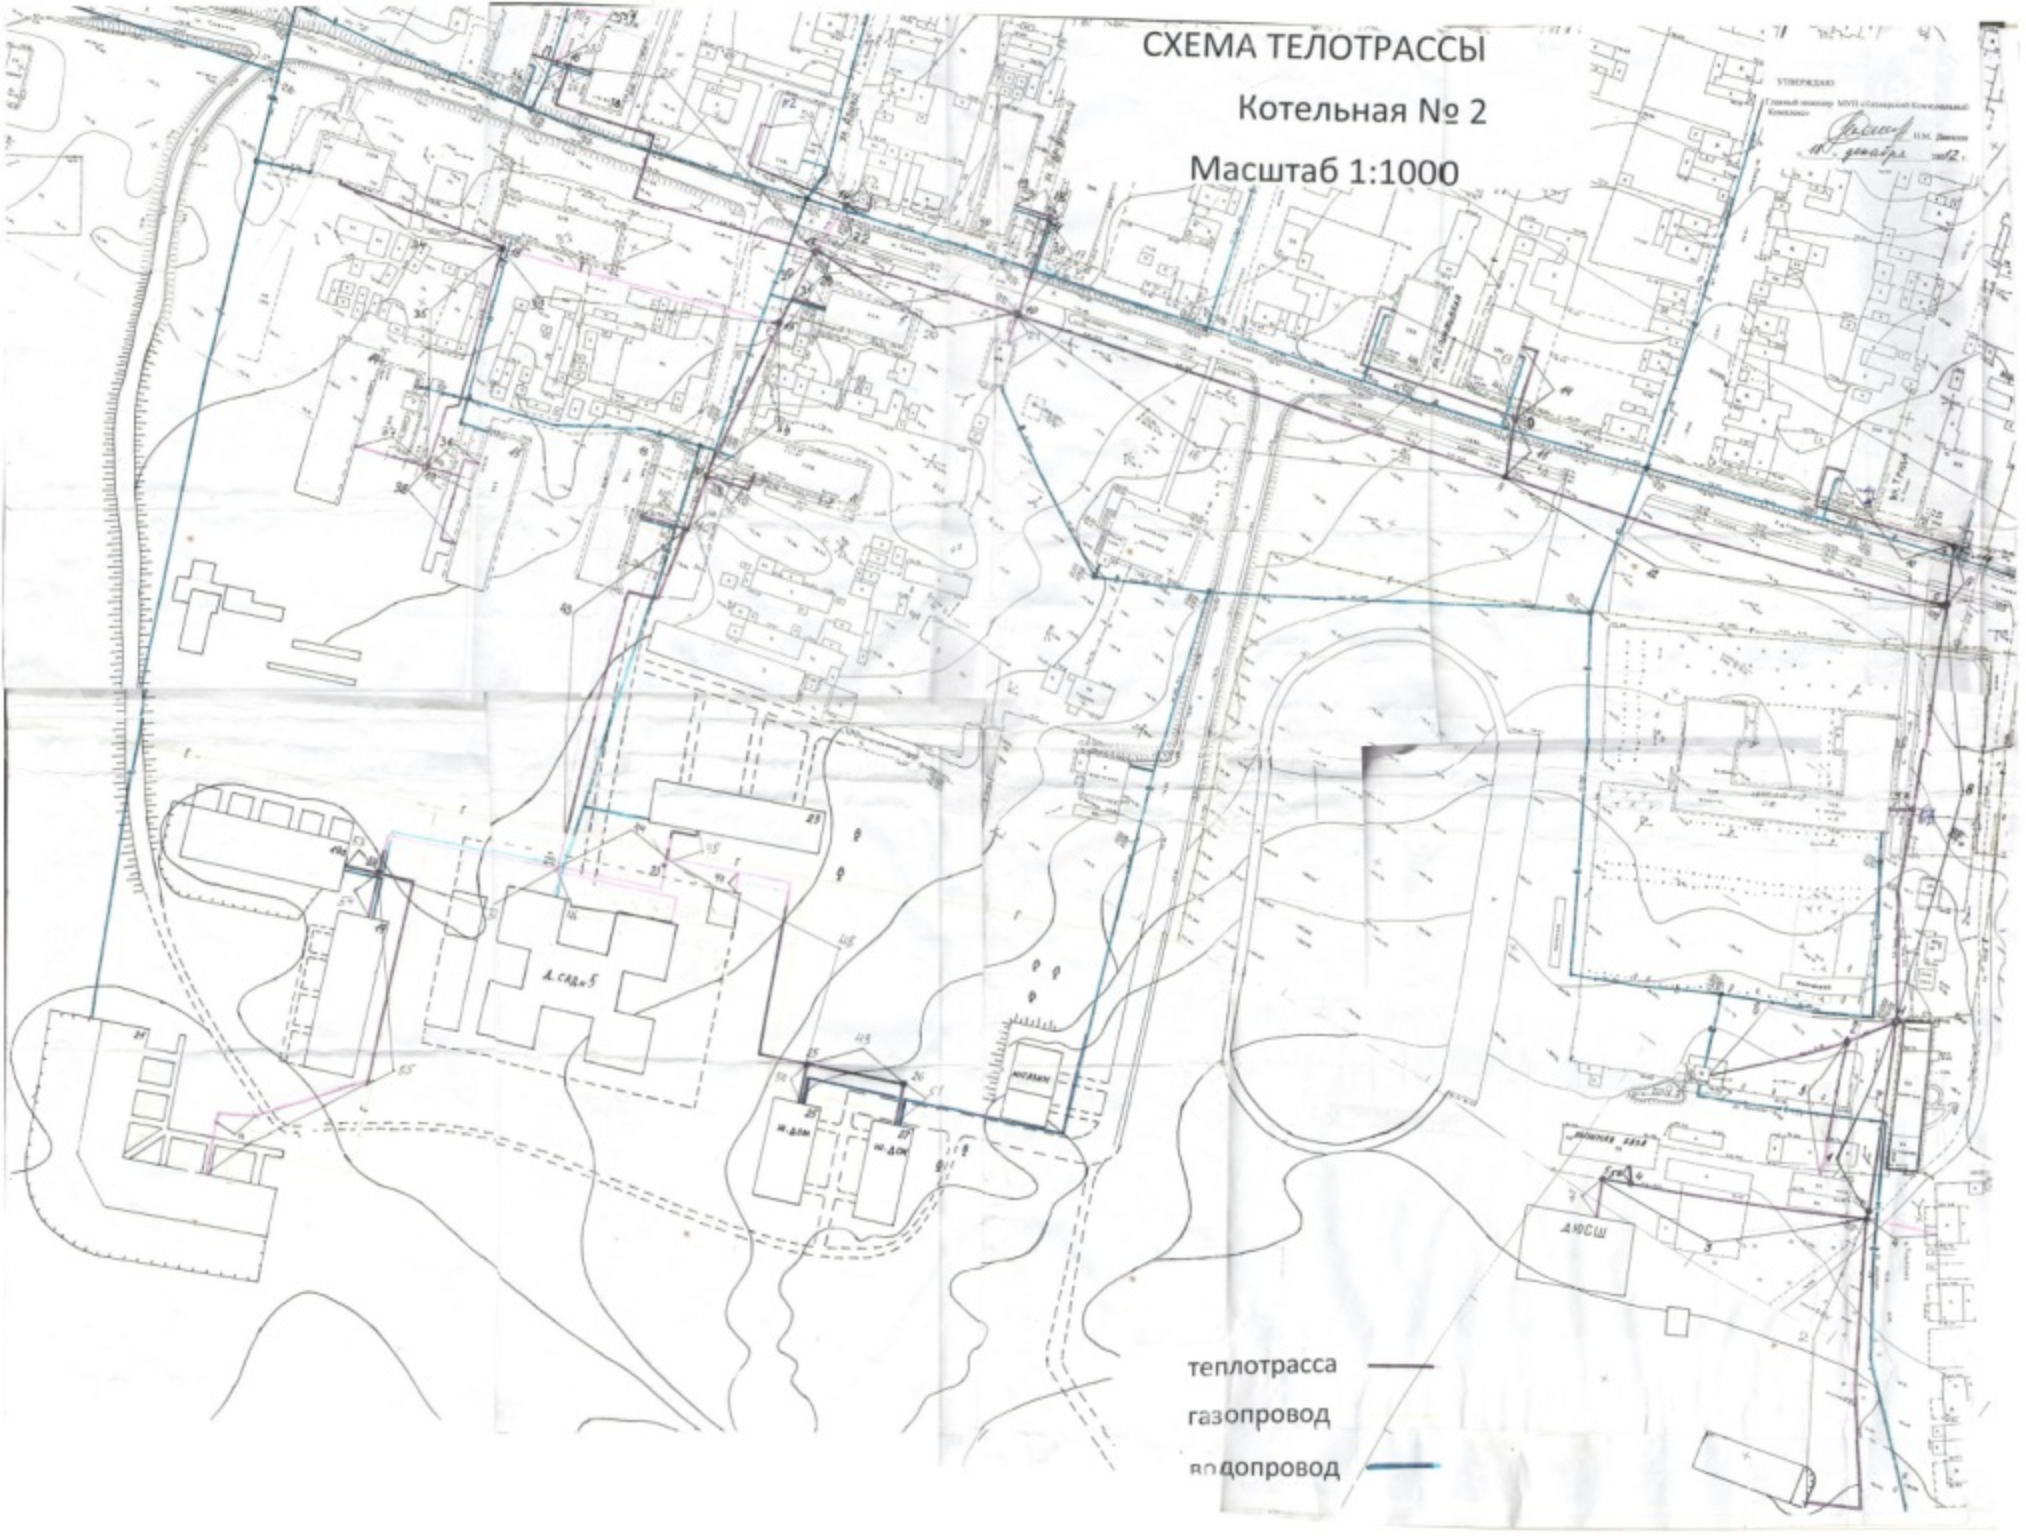

теплотрасса

газопровод


водопровод

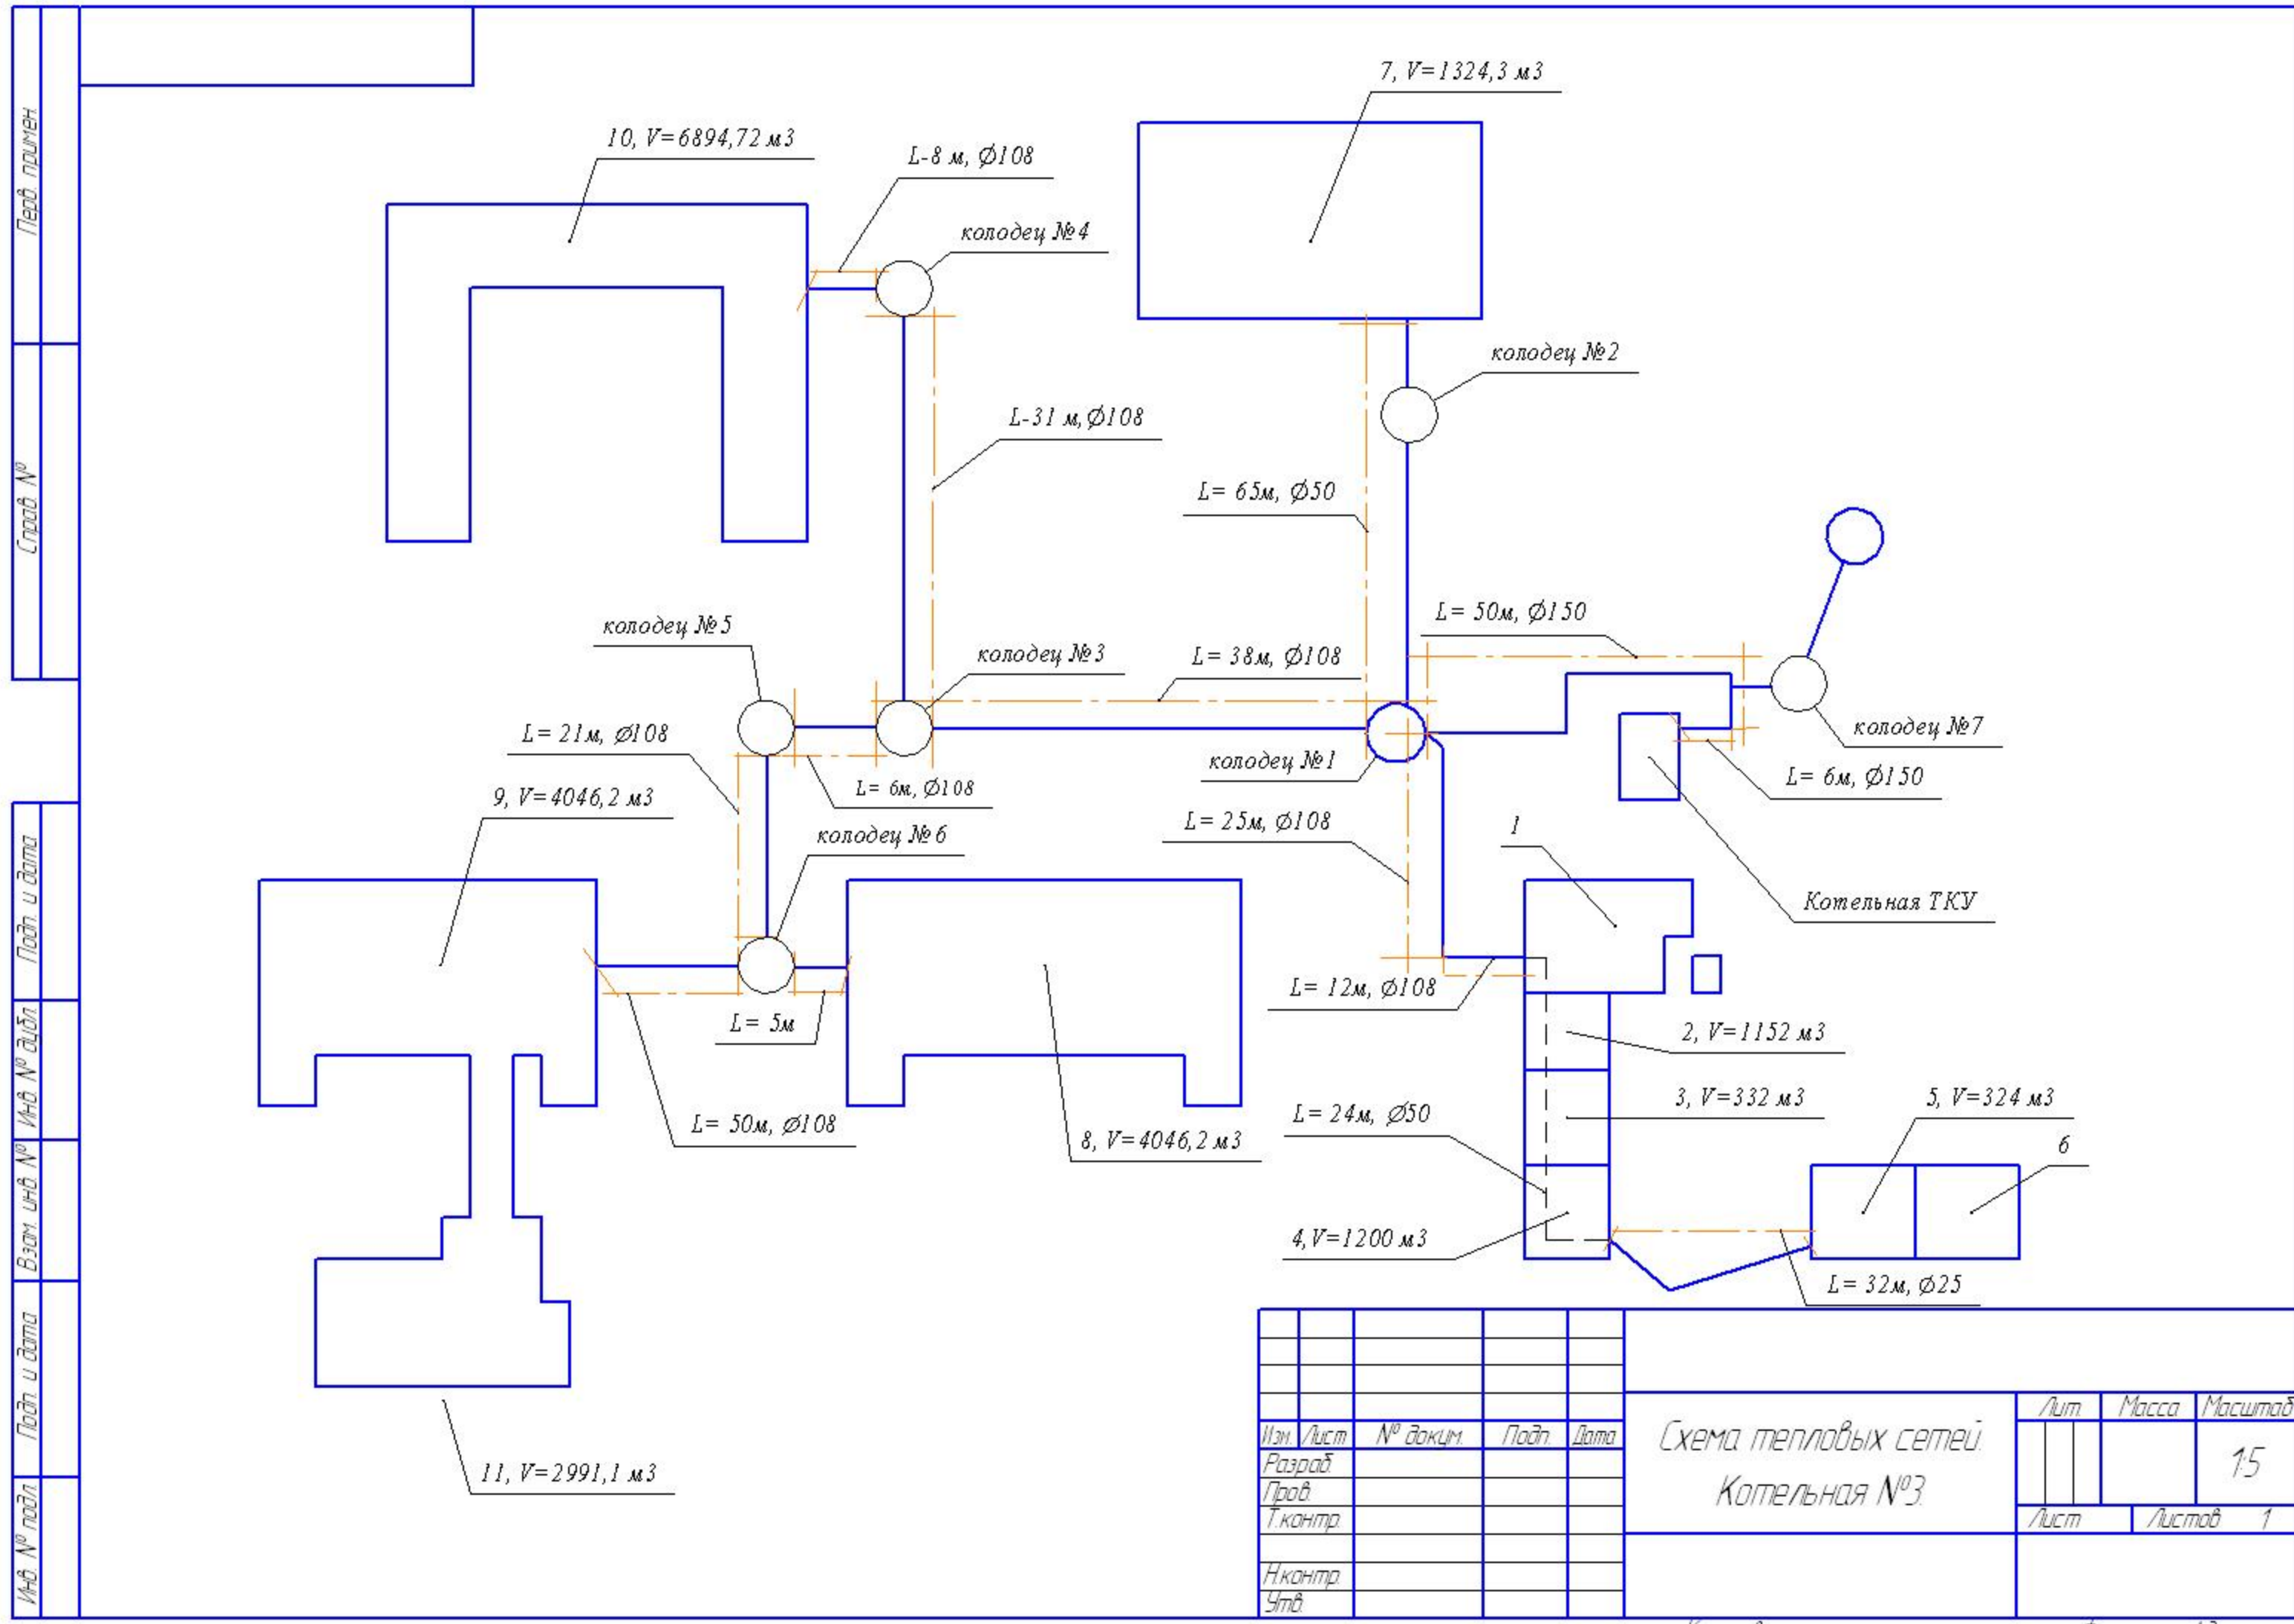

Изм.	Лист	№ докум.	Подп.	Дата
Разраб.				
Пров.				
Т.контр.				
И.контр.				
Утв.				


Лит.	Масса	Масштаб
		1:5
Лист	Листов	1

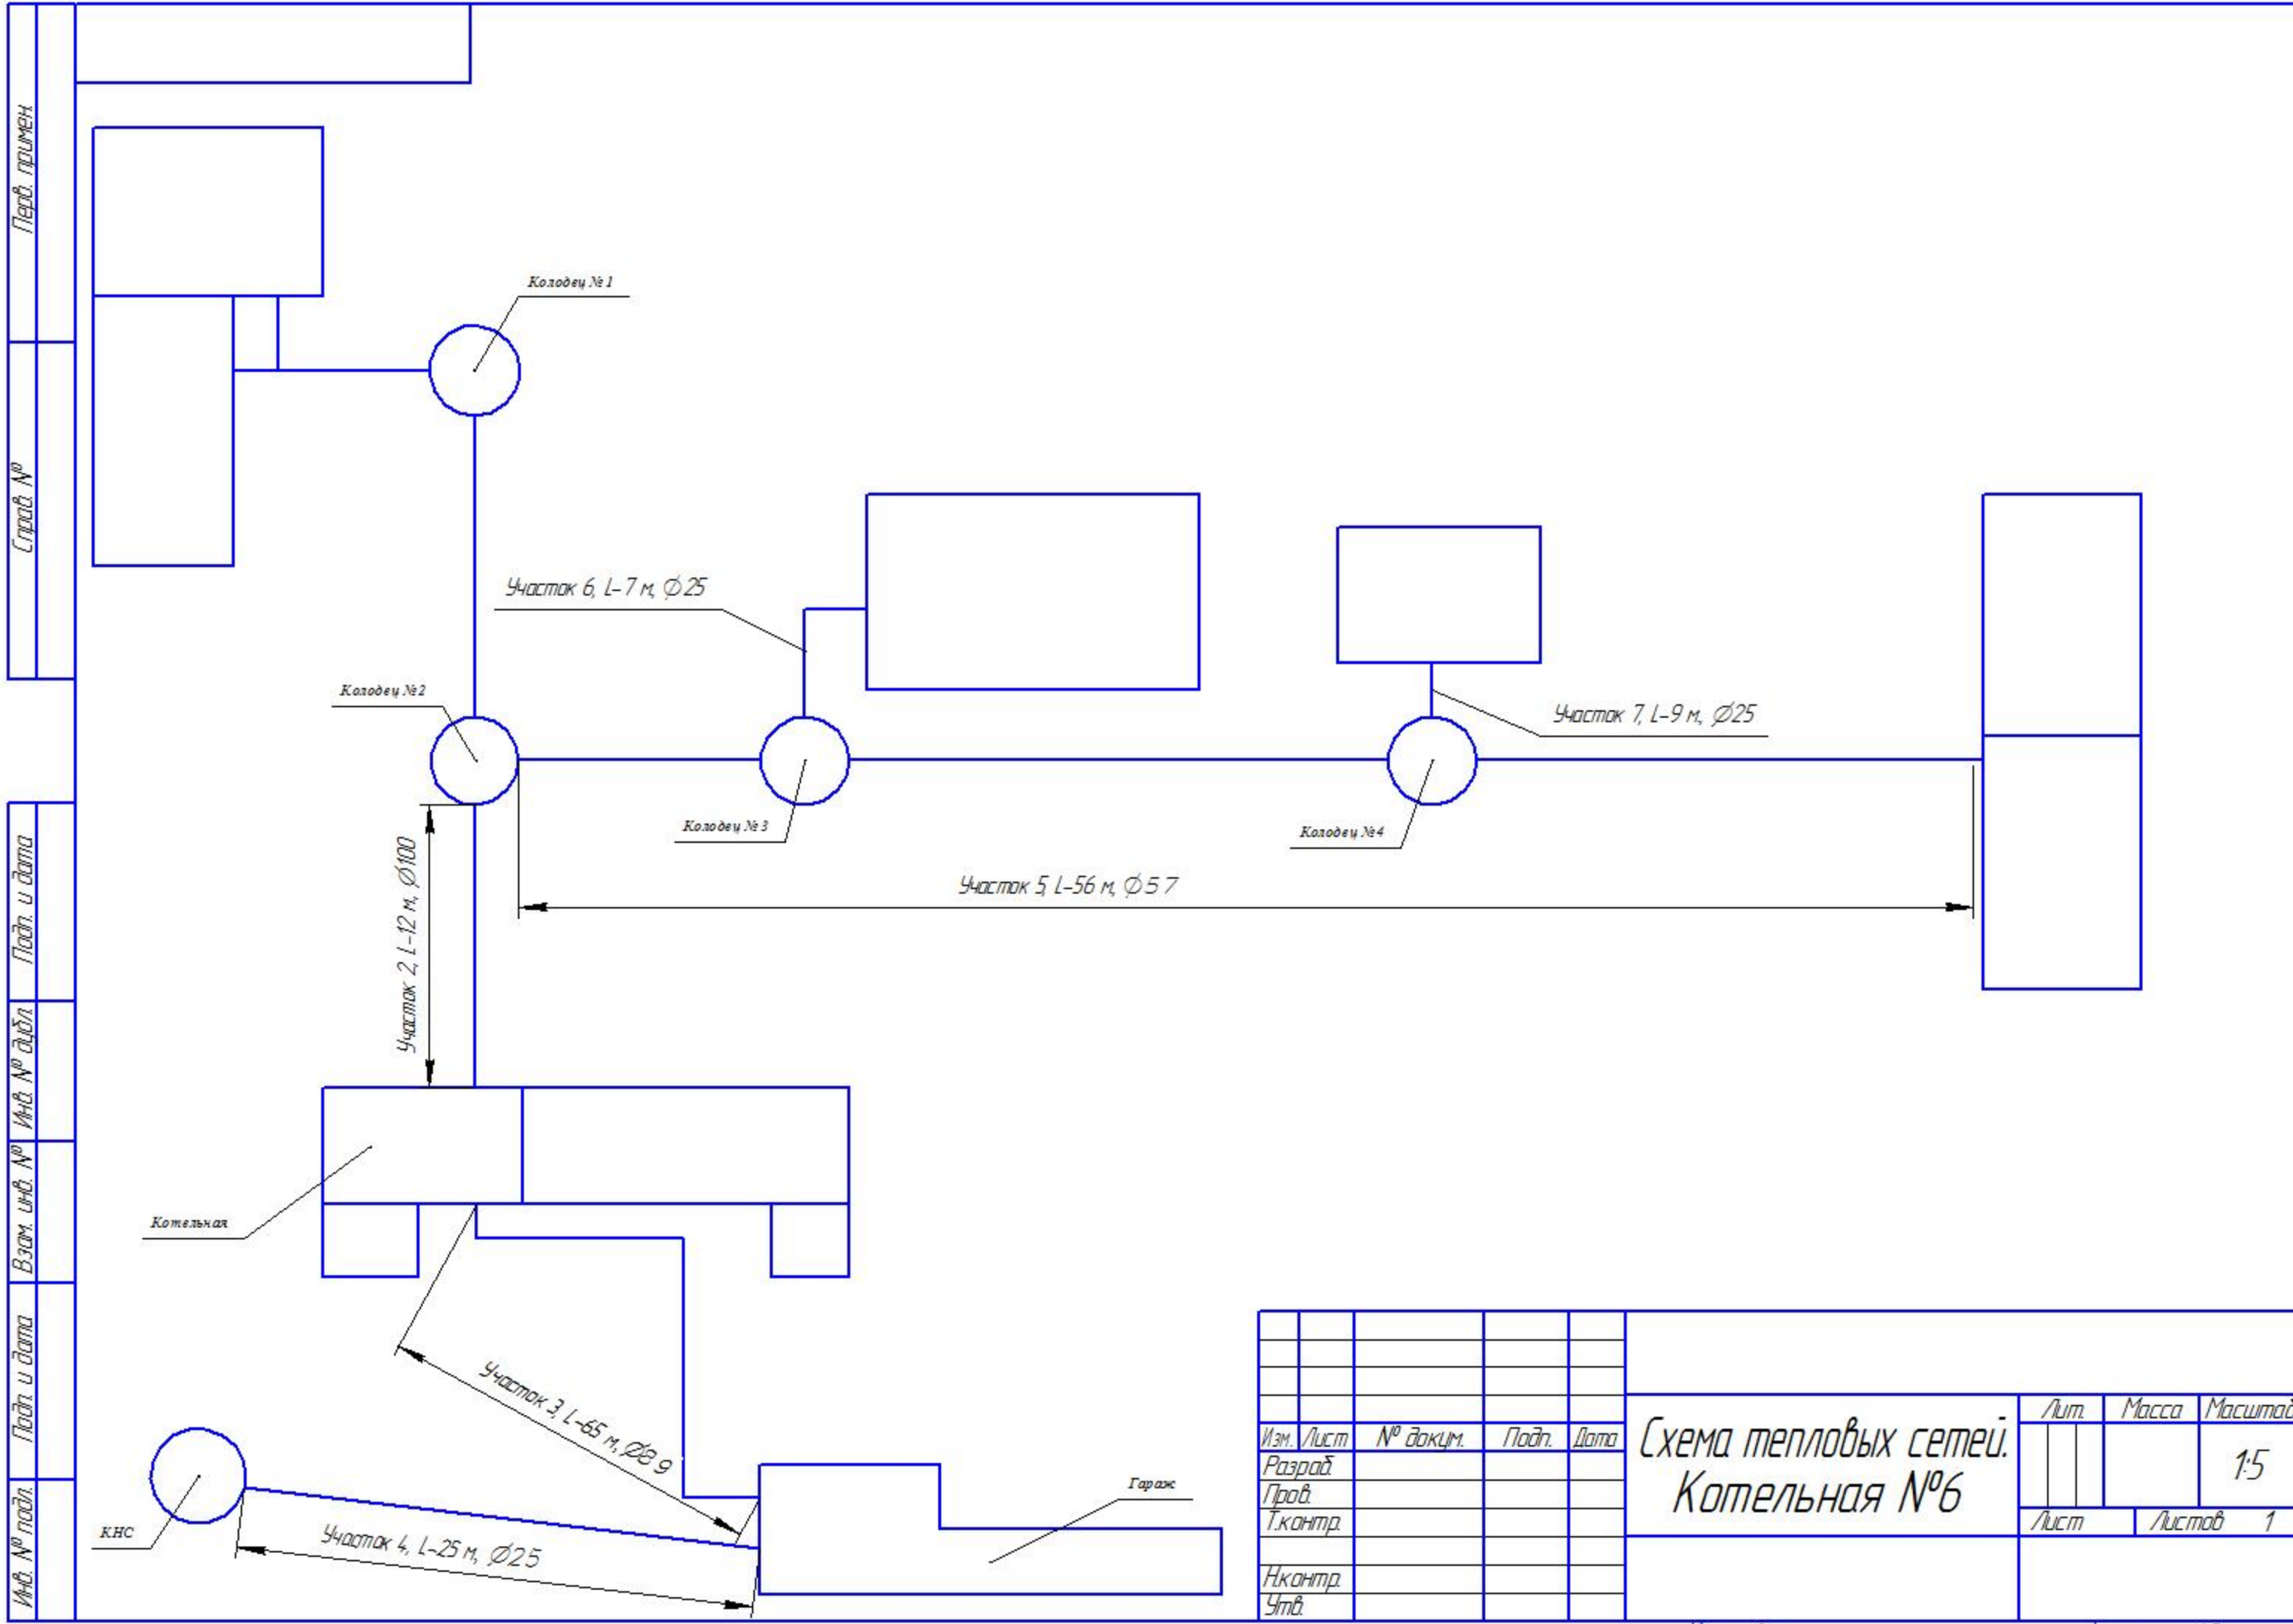

Изм.	Лист	№ докум.	Подп.	Дата	Схема тепловых сетей. Котельная №6		
Разраб.							
Пров.					Лит. Масса Масштаб		
Т.контр.							
И.контр.					Лист Листов 1		
Утв.							

Перв. примен.

Справ. №

Подп. и дата

Взам. инв. №

Инв. № дубл.

Подп. и дата

Инв. № подл.

Котельная

Начальная школа № 1

L-15 м Ø57

Экспликация

Вид прокладки	верховая
Материал труд	металл

Изм.	Лист	№ докум.	Подп.	Дата	Схема тепловых сетей. Котельная №15	Лит.	Масса	Масштаб
Разраб.								1:5
Пров.						Лист	Листов	1
Т.контр.								
И.контр.								
Утв.								

Копировал

Формат А4

Формат А3

Перв. примен.

Спроб. №

Подп. и дата

Инв. № дубл.

Взам. инв. №

Подп. и дата

Инв. № подл.

2. V-17900 м3

L-87 м, Ø 100

Колодезь № 1

I.

Экспликация помещений

МБДОУ Детский сад №6

"ИТАЛМАС"

Поз.	Наименование
1	Здание котельной
2	Здание детского сада

Изм.	Лист	№ докум.	Подп.	Дата
Разраб.				
Пров.				
Т.контр.				
И.контр.				
Утв.				

Схема тепловых сетей.

Котельная №19

Лит.	Масса	Масштаб
		1:1
Лист	Листов	1

Копировал

Формат А4

Схема теплотрассы котельная №5



